

Bestandteil der Satzung vom 10.2.1987



Lageplan

M 1:1000

Der Planfertiger:
 Architektenbüro Hofmann + Döberlein
 Mittlere Feldstr. 2, 8228 Freilassing
 Tel. 08654/9028 2.12.1986RH




Zeichenerklärung

A.) Für die Festsetzungen

- WA Allgemeines Wohngebiet
- II+D Höchstgrenze: Erdgeschoß, 1.Obergeschoß u. Dachgesch.
- Baugrenze
- aufzuhebende Baugrenze
- - - - - Balkonbegrenzungslinie
- - - - - aufzuhebende Balkonbegrenzungslinie
- ☺ private Kinderspielfläche
- zu Pflanzende Bäume bodenständiger Art ohne verb. Festlegung des Standortes
- ☐ Fläche für Stellplätze
- █ Grenze des räumlichen Geltungsbereiches
- 4 Maßzahlen z.B. 4,0 m
- zwingende Firstrichtung
- SD Satteldach

Schemaskizze im Maßstab 1:500

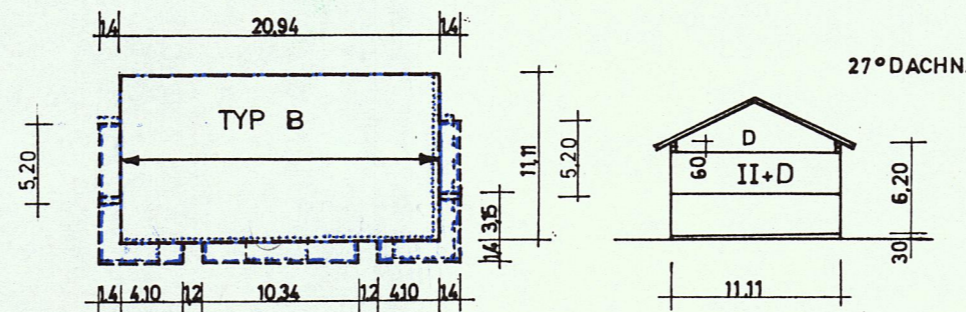

Im übrigen gelten die zeichnerischen und textlichen Festsetzungen
 des Bebauungsplanes "Oberteisendorf Südost III".

B. Für die Hinweise

- 305 Flurstücksnummer
- ⑨ Parzellennummer
- best. Grundstücksgrenze

Der Planfertiger:
 Architektenbüro Hofmann + Döberlein
 Mittlere Feldstr. 2, 8228 Freilassing
 Tel. 08654/9028 2.12.1986RH



- Den Beteiligten wurde gemäß § 13 BBauG durch schriftliche Benachrichtigung Gelegenheit zur Stellungnahme zum Entwurf des Bebauungsplanes gegeben.

Teisendorf, den 30.12.1986

I.V. *[Signature]*
 2. Bürgermeister

- Die Marktgemeinde Teisendorf hat mit Beschluß des Gemeinderates diesen Änderungsplan Nr. 8 zum Bebauungsplan "Oberteisendorf Südost III" gemäß § 10 BBauG als Satzung beschlossen. (Beschluß vom 10.2.87)

Teisendorf, den 16.2.1987

I.V. *[Signature]*
 2. Bürgermeister

- Die Genehmigung des Änderungsplanes Nr. 8 zum Bebauungsplan "Oberteisendorf Südost III" ist am 5. März 1987 Ortsüblich durch Amtsblatt Nr. 9 bekanntgemacht worden. Der Bebauungsplan liegt samt Begründung ab Veröffentlichung dieser Bekanntmachung in der Marktgemeinde Teisendorf, Zimmer Nr. 15 während der allgemeinen Dienststunden öffentlich aus und kann dort eingesehen werden. Gemäß § 12 des BBauG wird der Bebauungsplan mit der Bekanntmachung rechtsverbindlich.

Teisendorf, den 10.3.87

I.V. *[Signature]*
 1. Bürgermeister

Der Planfertiger:
 Architektenbüro Hofmann + Döberlein
 Mittlere Feldstr. 2, 8228 Freilassing
 Tel. 08654/9028 2.12.1986RH

