



BEBAUUNGSPLAN RÜCKSTETTEN III MARKTGEMEINDE TEISENDORF

DIE MARKTGEMEINDE TEISENDORF ERLÄSST GEMÄSS DER
§§ 2 ABS. 1, 3 UND 4 DES BUNDESBAUVERORDNUNGSGESETZES (BBO) IN DER FASSUNG DER BEKANNTMACHUNG VOM 18.04.1976 (BGBL. I. S. 2.295)
ART 23 DER GEMEINDEORDNUNG FÜR DEN FREISTAAT BAYERN (BO) IN DER FASSUNG DER BEKANNTMACHUNG VOM 26.10.1982 (GVBL. S. 903)
ART 91 DER BAYRISCHEN BAUORDNUNG (BayBO) IN DER FASSUNG DER BEKANNTMACHUNG VOM 02.07.1987 (GVBL. S. 419)
VERORDNUNG ÜBER DIE BAULICHE NUTZUNG DER GRUNDSTÜCKE (BAUNUTZUNGSVERORDNUNG - BauNVO -)
IN DER FASSUNG DER BEKANNTMACHUNG VOM 15.09.1977 (BGBL. I. S. 1764.)
PLATZBEZEICHNUNG VOM 30.07.1981 (BGBL. I. S. 833)
DIESEN BEBAUUNGSPLAN ALS SATZUNG.



N O R D E N
LAGEPLAN M 1:000

ZEICHENERKLÄRUNG A) FÜR DIE FESTSETZUNGEN



- GRENZE DES RÄUMLICHEN GELDNISBEREICHES
- GRENZE DER VERKEHRSLINIE (FAHRBAHN)
- ÖFFENTLICHE VERKEHRSLINIE (ZEEWEG)
- ÖFFENTLICHE GARTENFLÄCHE UND KINDERSPIELPLATZ
- ZUFÄHRTEN
- STRASSEBEREICHSLINIE
- ALLEGENS WOHNGEBIET (NACH § 4 BBO NVO)
- BAUGRENZE
- BAUGRENZE FÜR BALKONE, WINTERGÄRTEN O.Ä.
- ZWINGEND: ERODIERSSCHUSS
- I K HOCHSTRECKE: ERODIERSSCHUSS UND KNEISSTOCK
- II HOCHSTRECKE: ERODIERSSCHUSS UND 1 ERODIERSSCHUSS
- III FLÄCHE FÜR GEMEINSCHAFTSPLATZLAGEN
- IV FLÄCHE FÜR GARAGEN
- V FLÄCHE FÜR STELLPLATZE
- ZWISCHENREIFENSTRICHUNG
- ANPFLANZUNG VON BÄUMEN OHNE FESTLEGEN DES STANDORTES
- ANPFLANZUNG VON STRÄUCHERN OHNE FESTLEGEN DES STANDORTES
- ZWINGEND FESTZULEGENDER STANDORT FÜR PFLANZUNG EINES HOCHSTAMMIGEN BODENSTÄMMIGEN LAUBBAUMES
- BODENSTÄMMIGER LAUBBAUM
- BODENSTÄMMIGER LAUBBAUM (LAGE ZWISCHEN)
- ABGRENZUNG MIT MASCHENROHRE

- SIEHE MASSSTÄBE
 - a) MASSSTAB 1:500
 - b) HOLZSTELLENBAU 1:50
 - c) MASSSTAB 1:50
 - d) HOCHSTRECKENBAU 1:50
- Die Lichte Raumhöhe von mind. 2,40m darf gemäß BayBO (1982) Art. 45 Abs. 2 mind. 314,435,1 von BayBO nicht unterschritten werden.
- MASSSTÄBE 1:50

B) FÜR DIE HINWEISE

- VORSCHLAG ABTEILUNG DER SONNENNUTZUNGSRECHTE NACH WEG
- VORSCHLAG REATLEUNG DER PARZELLEN
- BESTEHENDE GRUNDSTÜCKSGRENZEN
- VORSCHLAG STILUNG GRUNDSTÜCKE (PARZELLEN)
- FORTLAUFENDE NUMMIERUNG DER GRUNDSTÜCKE
- WÄRMELINIE
- VORSCHLAG STÜBERUNG ANFLIEGERBAUDE
- VORSCHLAG STÜBERUNG NEEBENBAUDE
- STÜBERUNG NEEBENBAUDE
- BESTEHENDE NEEBENBAUDE
- BESTEHENDE ANFLIEGERBAUDE
- FÜRSTÜCKSWÄRMER Z.B. 6x4
- Z.B. 6x4

DIE GETRENNT VORLIEGENDEN WEITEREN TEXTLICHEN FESTSETZUNGEN SIND BESTANDTEILE DIESSES BEBAUUNGSPLANES

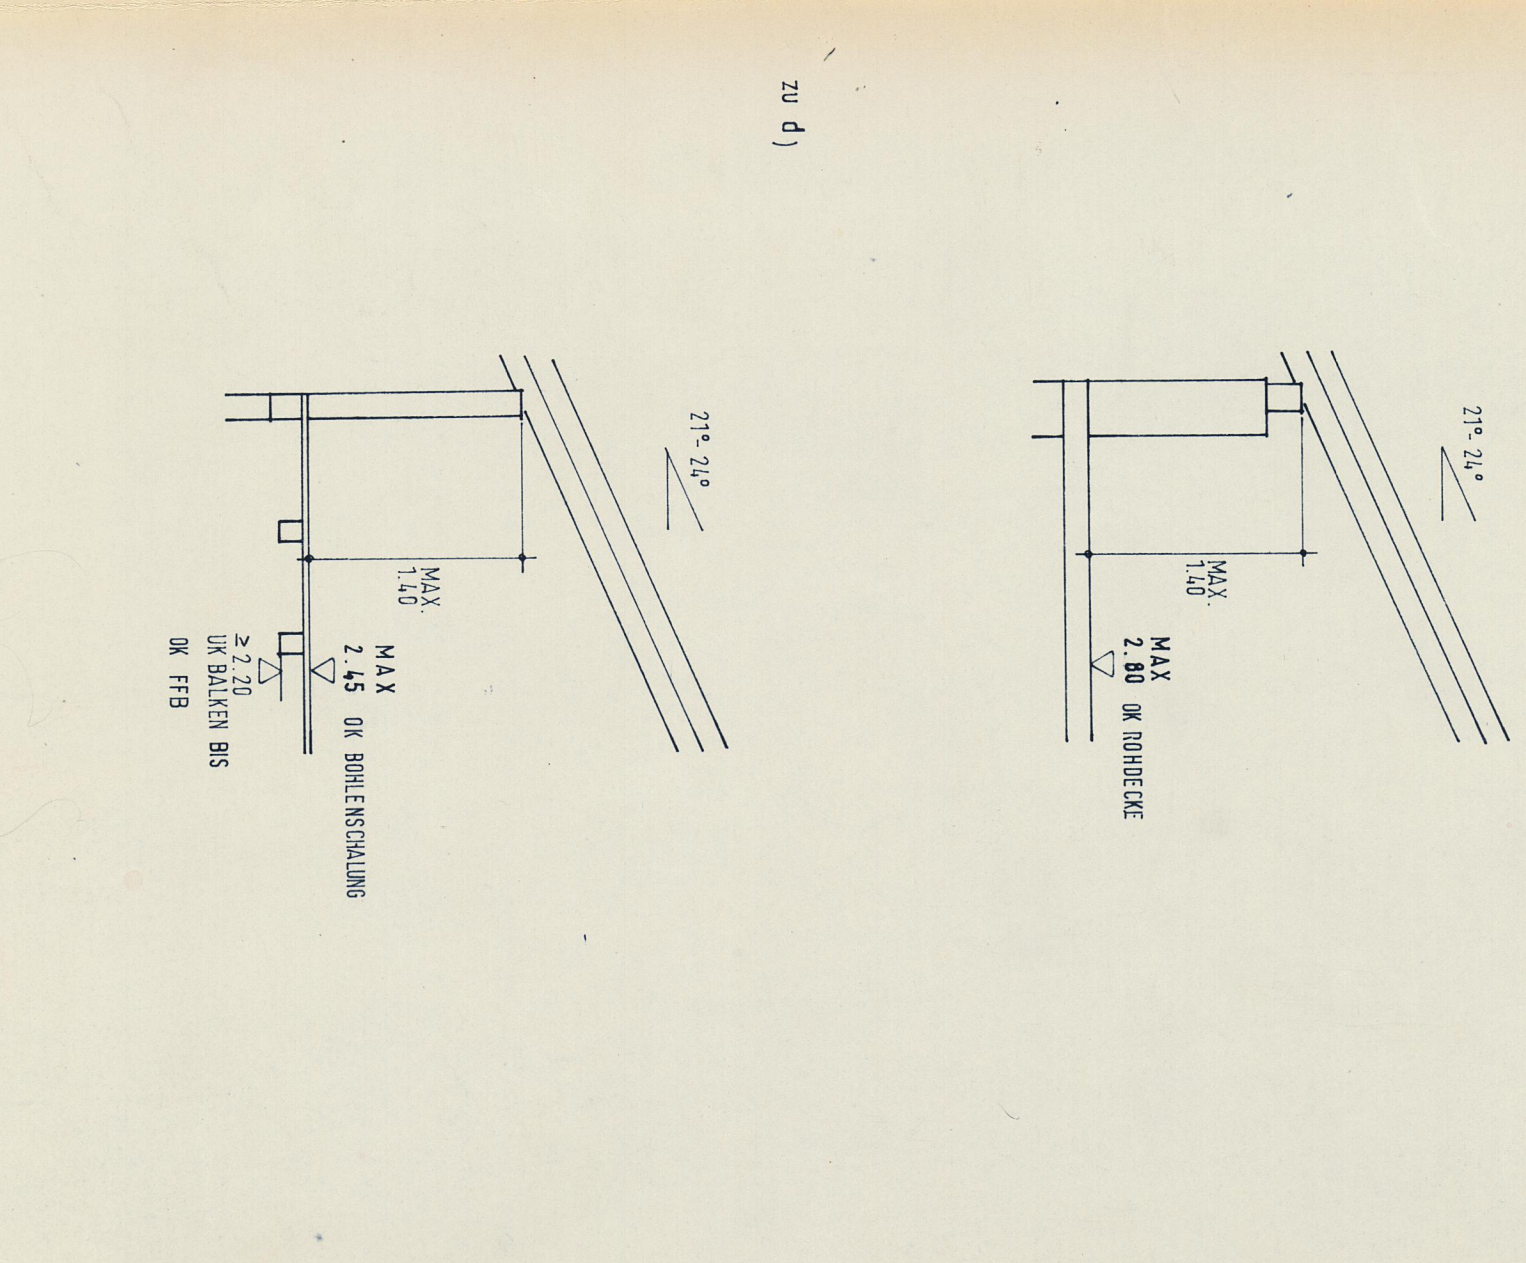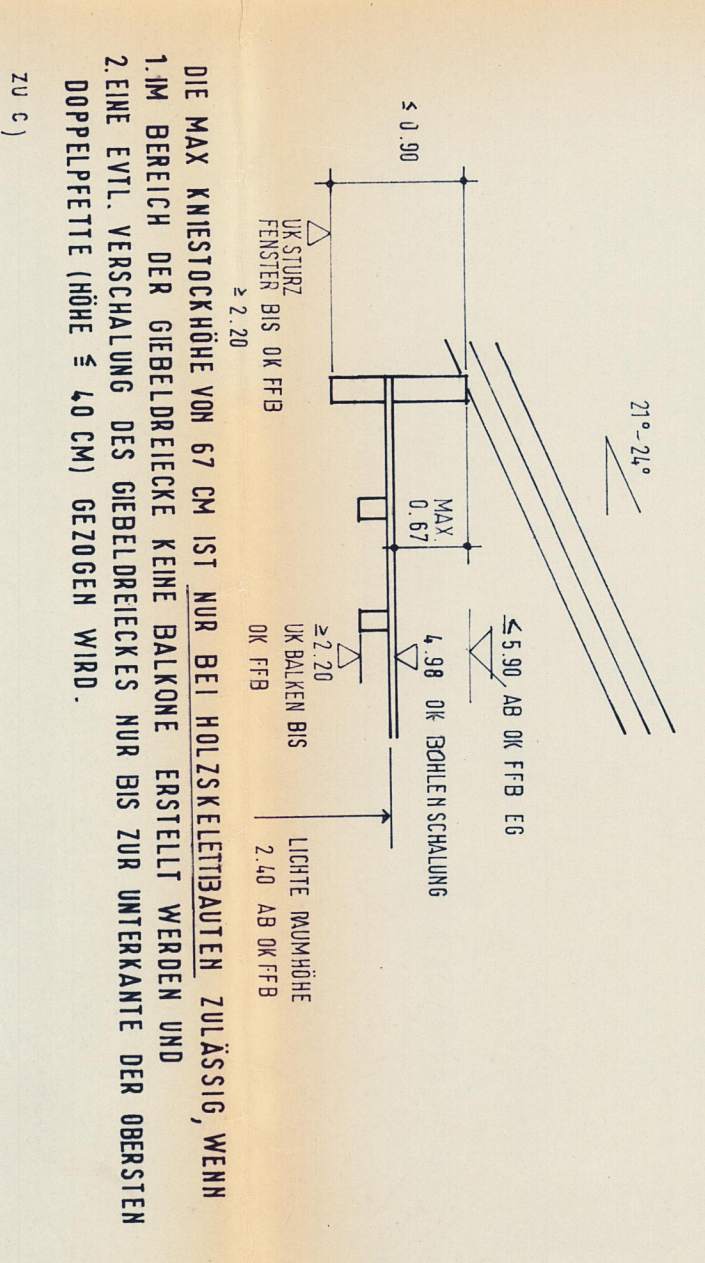

DER ENTWURF DES BEBAUUNGSPLANES WURDE MIT DER BEKANNTMACHUNG
§ 24 ABS. 8 BBO NACH § 40, 1985, BIS 14.11.1985
IM RAUMDES TEISENDORF GEFÄHRTLICH ANGELEGT
TEISENDORF, DEN 12.11.1985

Müller
1. BÜRGERMEISTER

DAS LANDESMINISTER BEZUGENDE AUF DEN BEBAUUNGSPLAN MIT
SCHUBEN VOM 02.03.1986, IM WEG. 60-11-22, GRUNDST. 511 BAUOG
GEMEINSCH.

BAU BEZUGENDE AUF DEN 2. JUNI 1986

L.A. ANGEKÜNDIGT

DER BEBAUUNGSPLAN LIEGT SAHNE BEKANNTMACHUNG
TEISENDORF AM 14.6.1986, ANSICHTLICH DURCH
AMTBLATT NR. 214

DER BEBAUUNGSPLAN LIEGT SAHNE BEKANNTMACHUNG
BEKANNTMACHUNG IM RAUMDES TEISENDORF, WÄRMELINIE ODER ALIO DURCHSTREICHEN
ÖFFENTLICH AUS UND DANN DURCH VON FÜRSTENBERG ERZEUGER WERDEN
GEMÄSS § 12 BBO NACH DER BEBAUUNGSPLAN MIT DIESER BEKANNTMACHUNG
BEKANNTMACHUNG

TEISENDORF DEN 23.6.1986

1. BÜRGERMEISTER
Müller

ENTWURFSVERFASSER:
PLANUNGSGRUPPE STRASSER + PARTNER
ANTON-BELACKSTRASSE 5 8220 TRAUENSTEIN TEL. 0861/5777

1985/15/15
GEARBEITET
TRAUENSTEIN DEN 15.10.1985
TRAUENSTEIN DEN 15.10.1985