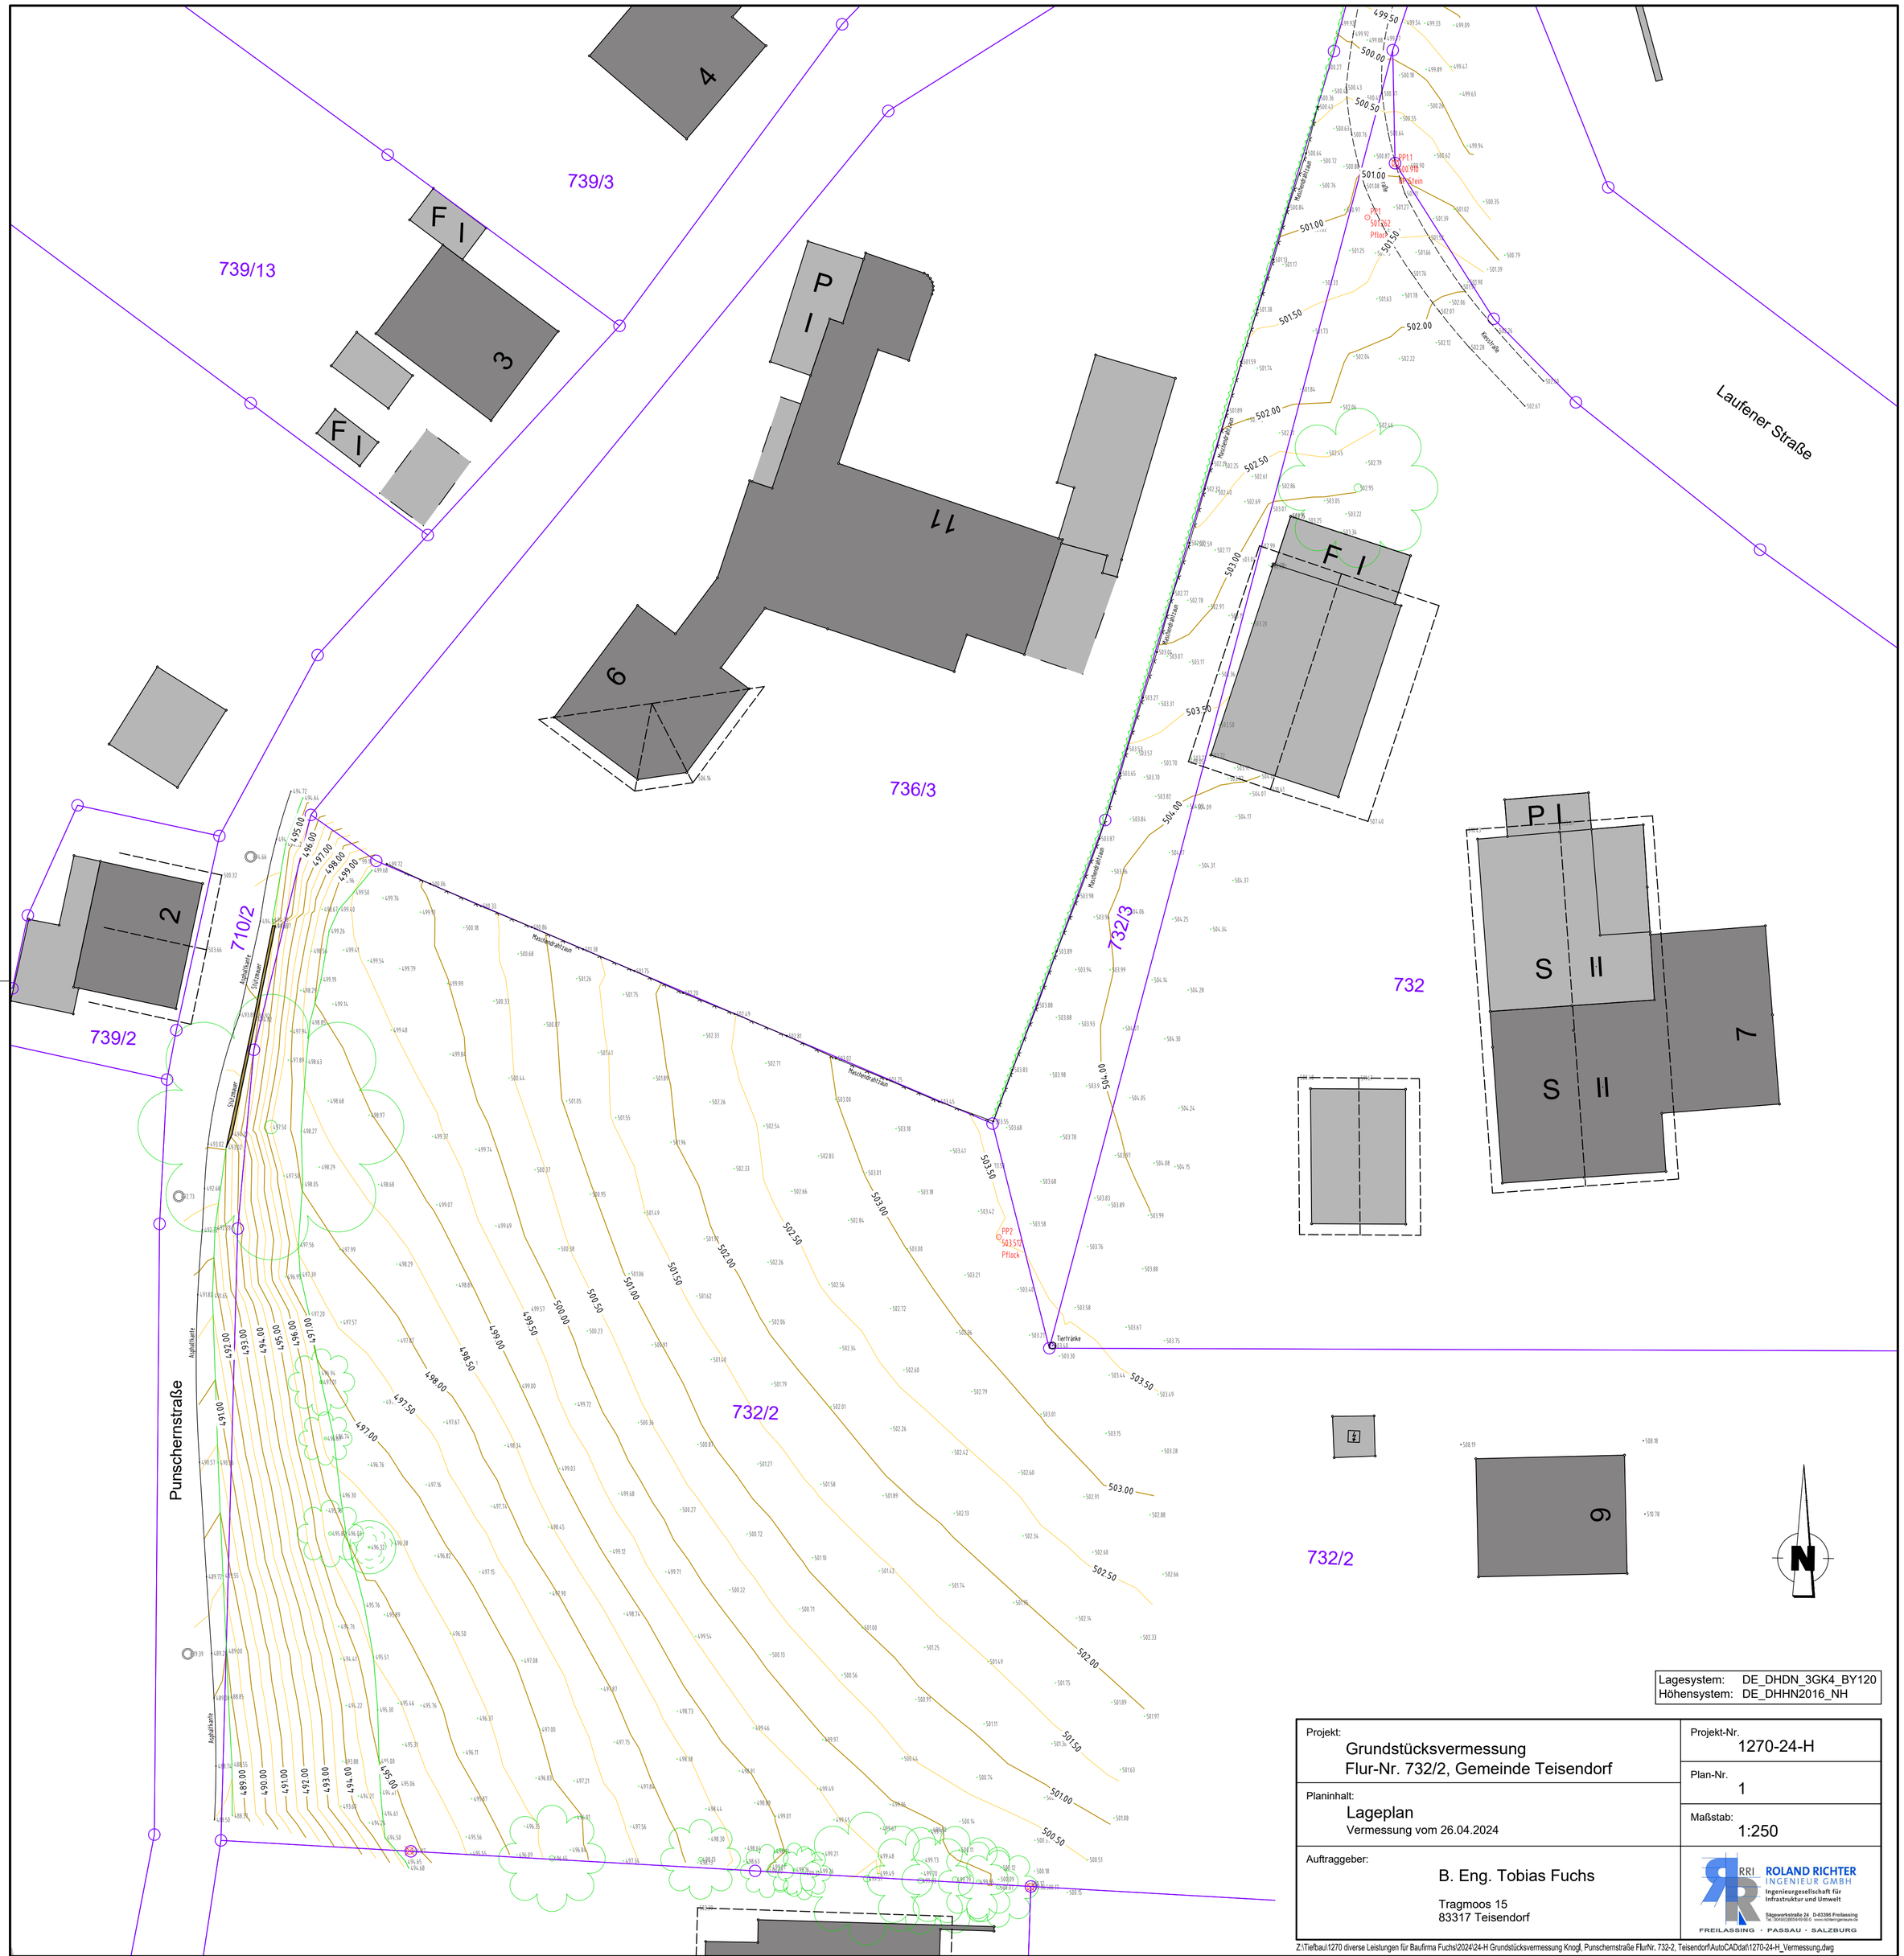

Lagesystem: DE_DHDN_3GK4_BY120
Höhensystem: DE_DHHN2016_NH

Projekt: Grundstücksvermessung Flur-Nr. 732/2, Gemeinde Teisendorf	Projekt-Nr. 1270-24-H
Planinhalt: Lageplan Vermessung vom 26.04.2024	Plan-Nr. 1
	Maßstab: 1:250
Auftraggeber: B. Eng. Tobias Fuchs Tragmoos 15 83317 Teisendorf	ROLAND RICHTER INGENIEUR GMBH Ingenieurgesellschaft für Infrastruktur und Umwelt Sägewerkstraße 24 D-83395 Freilassing Tel. 00498225/9416-00,0 www.richter-geraum.de FREILASSING · PASSAU · SALZBURG

Z:\Tiefbau\1270 diverse Leistungen für Baufirma Fuchs\2024\24-H Grundstücksvermessung Knogl, Punschernstraße FlurNr. 732-2, Teisendorf\AutoCADdat\1270-24-H_Vermessung.dwg