

610-3/48

# Bebauungsplan „ OBERWURZEN „

## 5. Änderung

zur Zulassung von 3 Wohnungen je Wohngebäude sowie  
Festsetzungen zur Zulässigkeit von  
erdgeschossigen Wintergärten


### Legende:

	Geltungsbereich der zeichnerischen Änderung (Baufl.Nr. 17)
	Geltungsbereich der Änderung durch Satzung
	Baugrenze
	aufgehobene Baugrenze
	überbaubare Fläche für Nebengebäude

Teisendorf, 25.4.2008  
Markt Teisendorf

Erster Bürgermeister

aufgestellt: 27.2.2008  
geändert: 25.4.2008

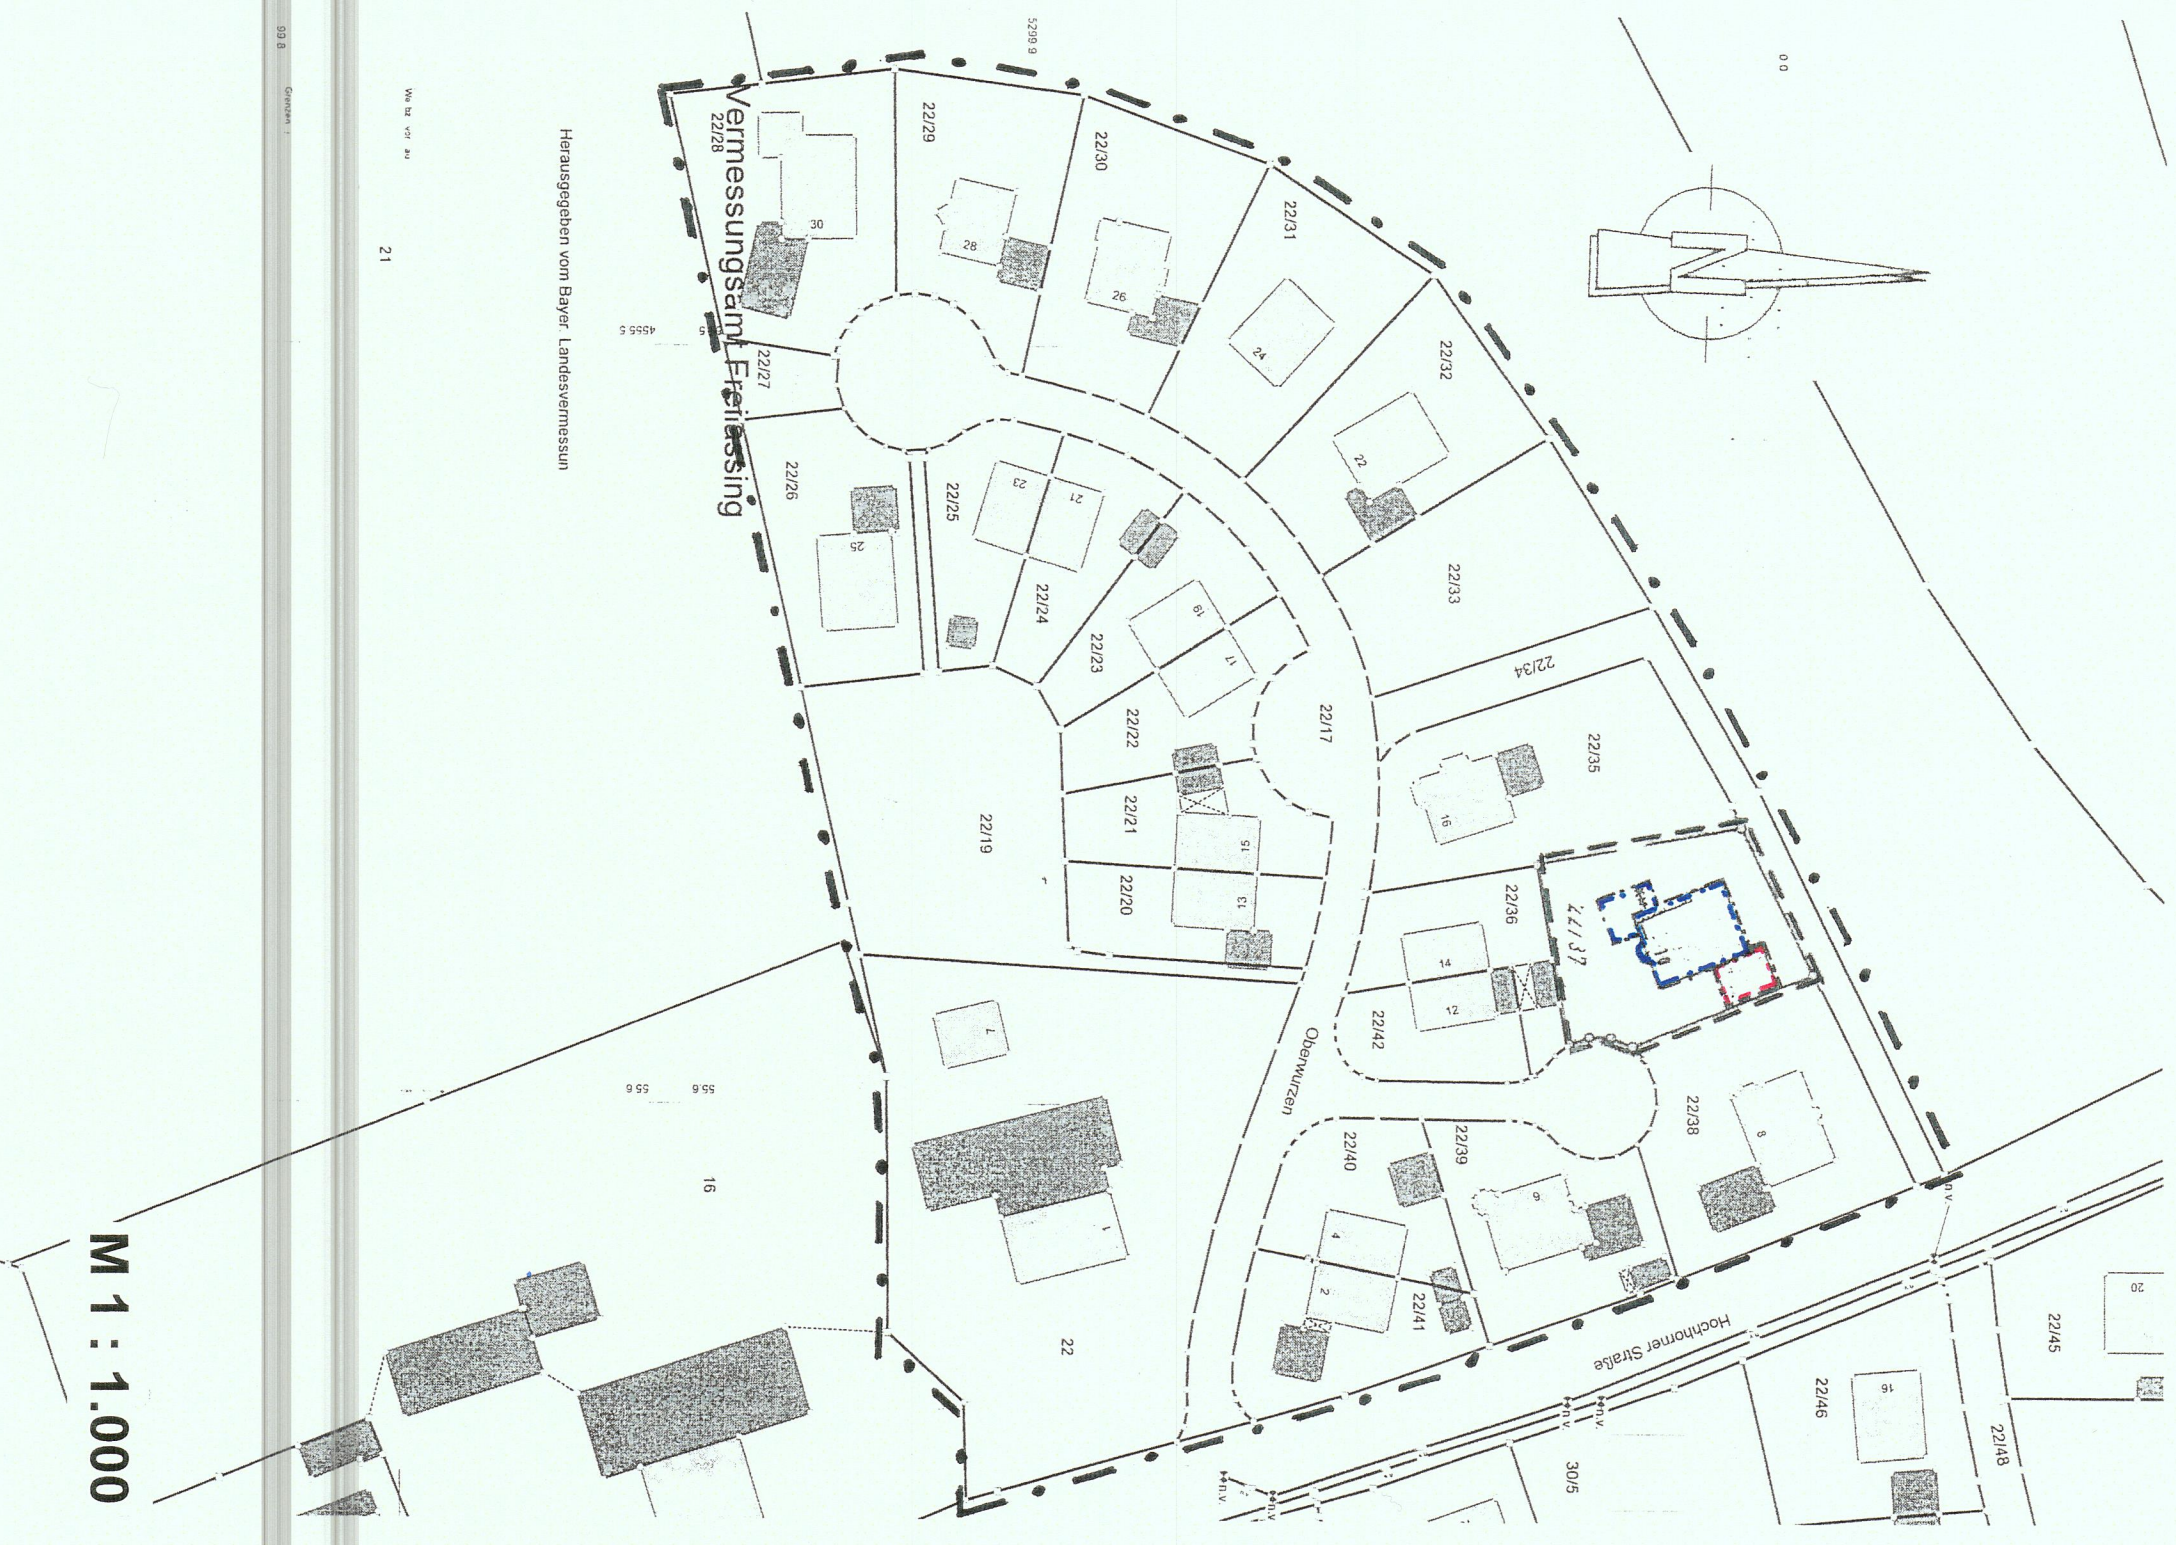

M 1 : 1.000