

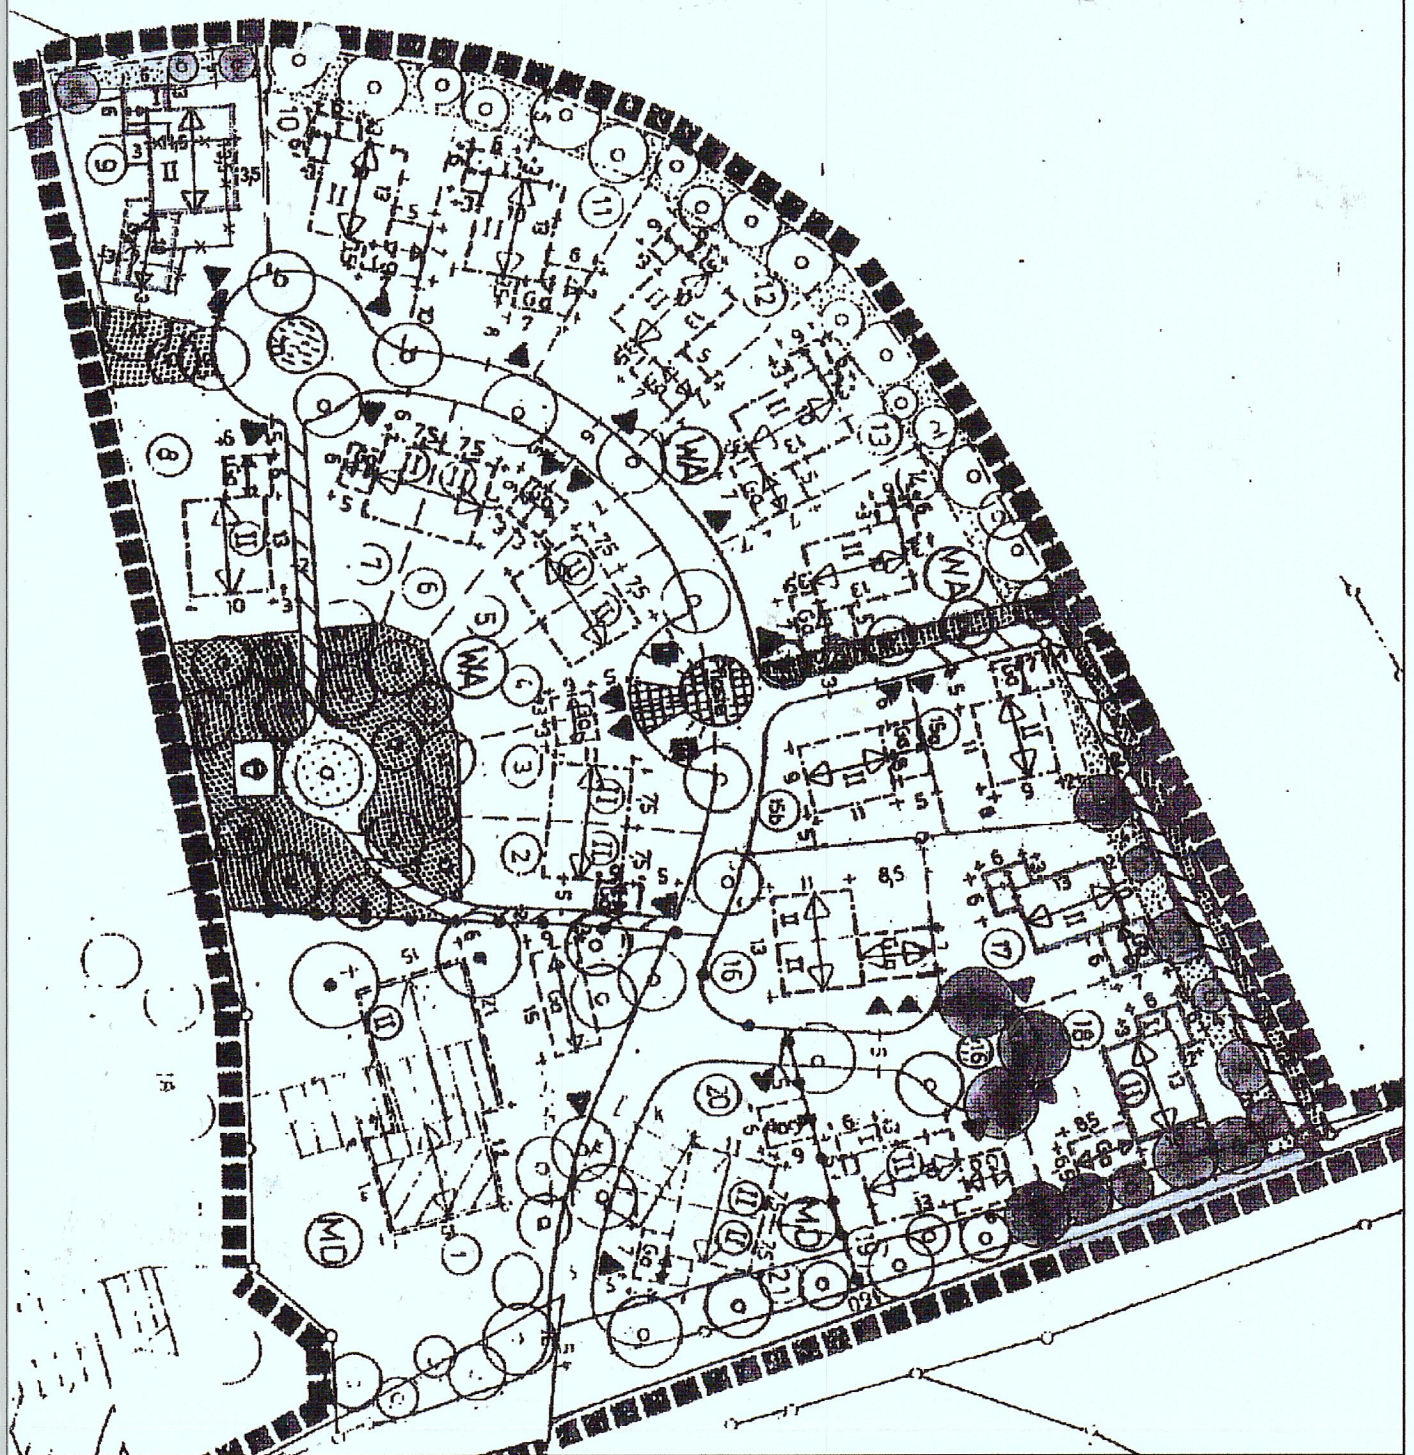


**AUSSCHNITT AUS DEM BESTEHENDEN BEBAUUNGSPLAN
"NEUKIRCHEN-ÖBERWURZEN"**

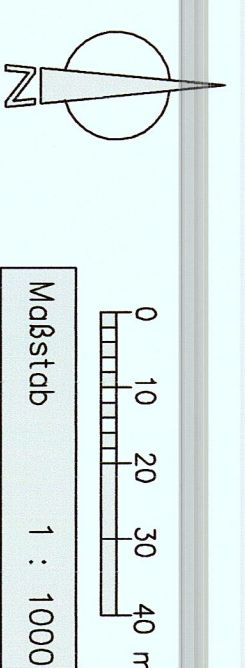

**MARKT TEISENDORF
LANDKREIS BERCHTESGADENER LAND
BEBAUUNGSPLAN
"NEUKIRCHEN-ÖBERWURZEN"
6. ÄNDERUNG**

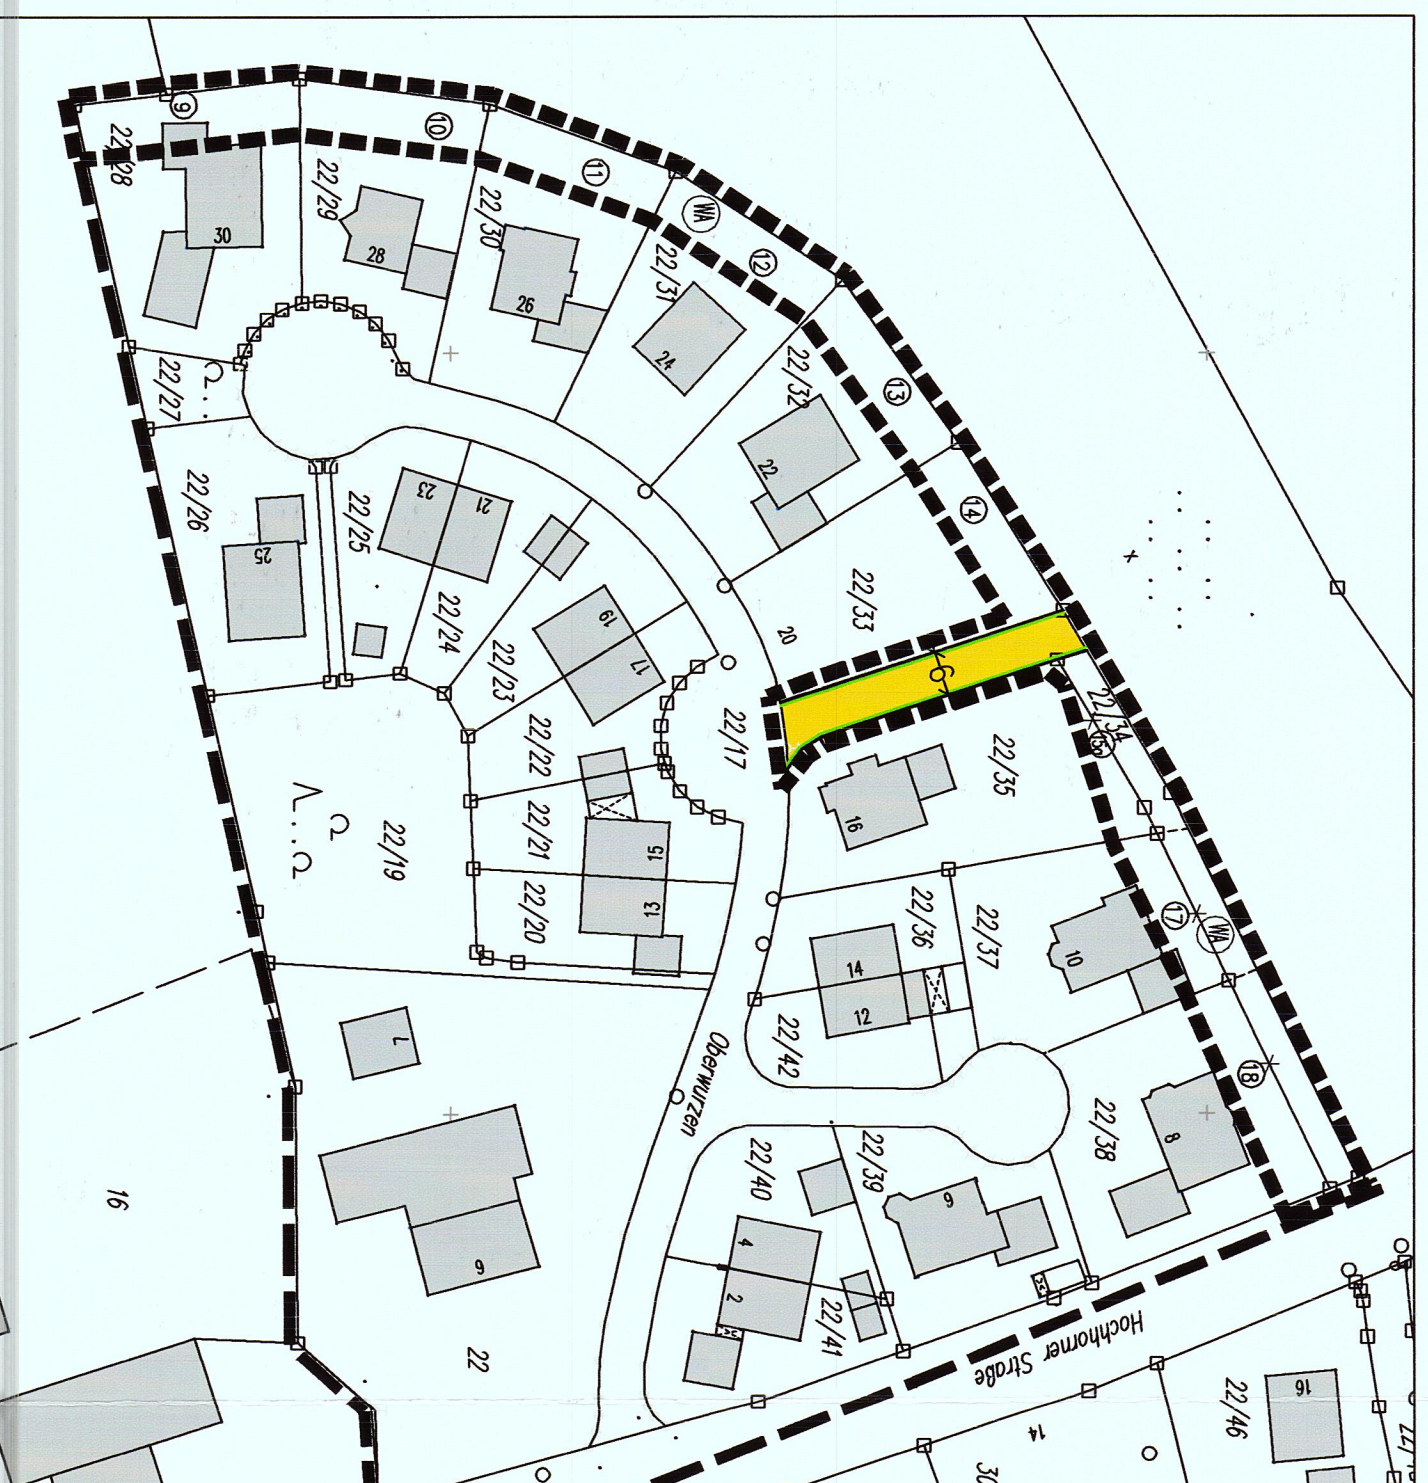

A) ZEICHNERISCHE FESTSETZUNGEN

	ALLGEMEINES WOHNGEBIET
	ÖFFENTLICHE STRASSENVERKEHRSPFLICHE
	STRASSENABGRENZUNGSLINIE
	ABGRENZE DES RÄUMLICHEN GELTUNGSBEREICHES DER ÄNDERUNG
	ABGRENZE DES BESTEHENDEN BEBAUUNGSPLANES
	MAßSTÄBEN IN METERN, Z.B. 6 m

B) ZEICHNERISCHE HINWEISE

	BESTEHENDE GRUNDSTÜCKSGRENZE
	VORSCHLAG FÜR NEUE GRUNDSTÜCKSGRENZE
	VORSCHLAG FÜR AUßERUNG DER GRUNDSTÜCKSGRENZE
	FLURSTÜCKNUMMER, Z.B. 22/4
	BESTEHENDES GEBÄUDE
	FORTLAUFENDE NUMMIERUNG DER GRUNDSTÜCKE, Z.B. 18


VERFAHRENSVERMERKE

- Der Bau- und Umweltausschuss Teisendorf hat in seiner Sitzung am 9.5.2012 die 6. Änderung des Bebauungsplanes „Oberwurzeln“ beschlossen. Der Änderungsbeschluss ist durch Bekanntmachung vom 10.5.2012 bekannt gemacht worden. Die Bekanntmachung wurde ortsüblich in der Zeit vom 14.5.2012 - 18.6.2012 an den Amtstafeln angeschlagen und zusätzlich im Amtsblatt am 15.5.2012, Nr. 20, veröffentlicht.
- Die Änderungsatzung mit Begründung in der Fassung vom 23.7.2012 lag in der Zeit vom 12.12.2012 bis 14.1.2013 im Rathaus Teisendorf gem. § 13 Abs. 2 Nr. 2 Halbsatz 2 BauGB i.V.m. § 3 Abs. 2 BauGB öffentlich aus. Auf die Auslegung wurde mit Bekanntmachung vom 27. November 2012 hingewiesen. Die Bekanntmachung wurde ortsüblich in der Zeit vom 4.12.2012 - 15.1.2013 an den Amtstafeln angeschlagen und zusätzlich im Amtsblatt am 4.12.2012, Nr. 49 veröffentlicht.
- Die Träger öffentlicher Belange erhielten mit Schreiben vom 21.11.2012 Gelegenheit, gem. § 13 Abs. 2 Nr. 3 BauGB zur Änderungsplanung bis 28.12.2012 Stellung zu nehmen.
- Der Bau- und Umweltausschuss hat die Änderung in der Fassung vom 19.6.2013 mit Begründung vom 23.7.2012 in seiner Sitzung am 19.6.2013 als Satzung beschlossen.
- Teisendorf, 19. Juni 2013
Markt Teisendorf
Franz Schießl
Erster Bürgermeister
- Ausfertigung
Teisendorf, 19. Juni 2013
Markt Teisendorf
Franz Schießl
Erster Bürgermeister
- Bekanntmachungsvermerk
Der Satzungsbeschluss wurde im Amtsblatt am 25. Juni 2013, Nr. 26 gemäß § 10 Abs. 3 Baugesetzbuch bekannt gemacht. Der Bebauungsplan ist damit in Kraft getreten.
Teisendorf, 25. Juni 2013
Markt Teisendorf
Franz Schießl
Erster Bürgermeister



Erster Bürgermeister

**MARKT TEISENDORF
LANDKREIS BERCHTESGADENER LAND
BEBAUUNGSPLAN
"NEUKIRCHEN-ÖBERWURZEN"
6. ÄNDERUNG**

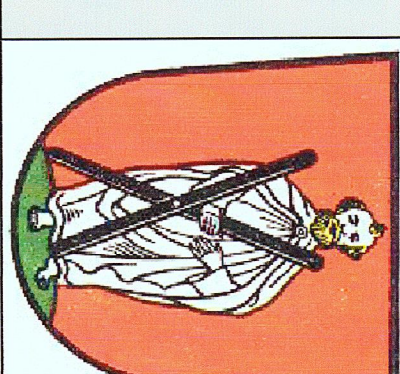

ÜBERSICHTSKARTE MARKT TEISENDORF



DER PLANVERFASSTER:
INGENIEURBÜRO FÜR STADTBAU UND UMWELTPLANUNG
DIP.-ING. (TU) GABRIELE SCHMID | STADTPLANERIN
ALTE REICHENHALLERSTRASSE 32 | 83317 TEISENDORF
TELEFON 086668273971 | FAX 086668273972
EMAIL SCHMIDSG@T-ONLINE.DE



23.07.2012
19.06.2013