


**6. Änderung des Bebauungsplanes
„Oberteisendorf – Holzhausener Straße“**

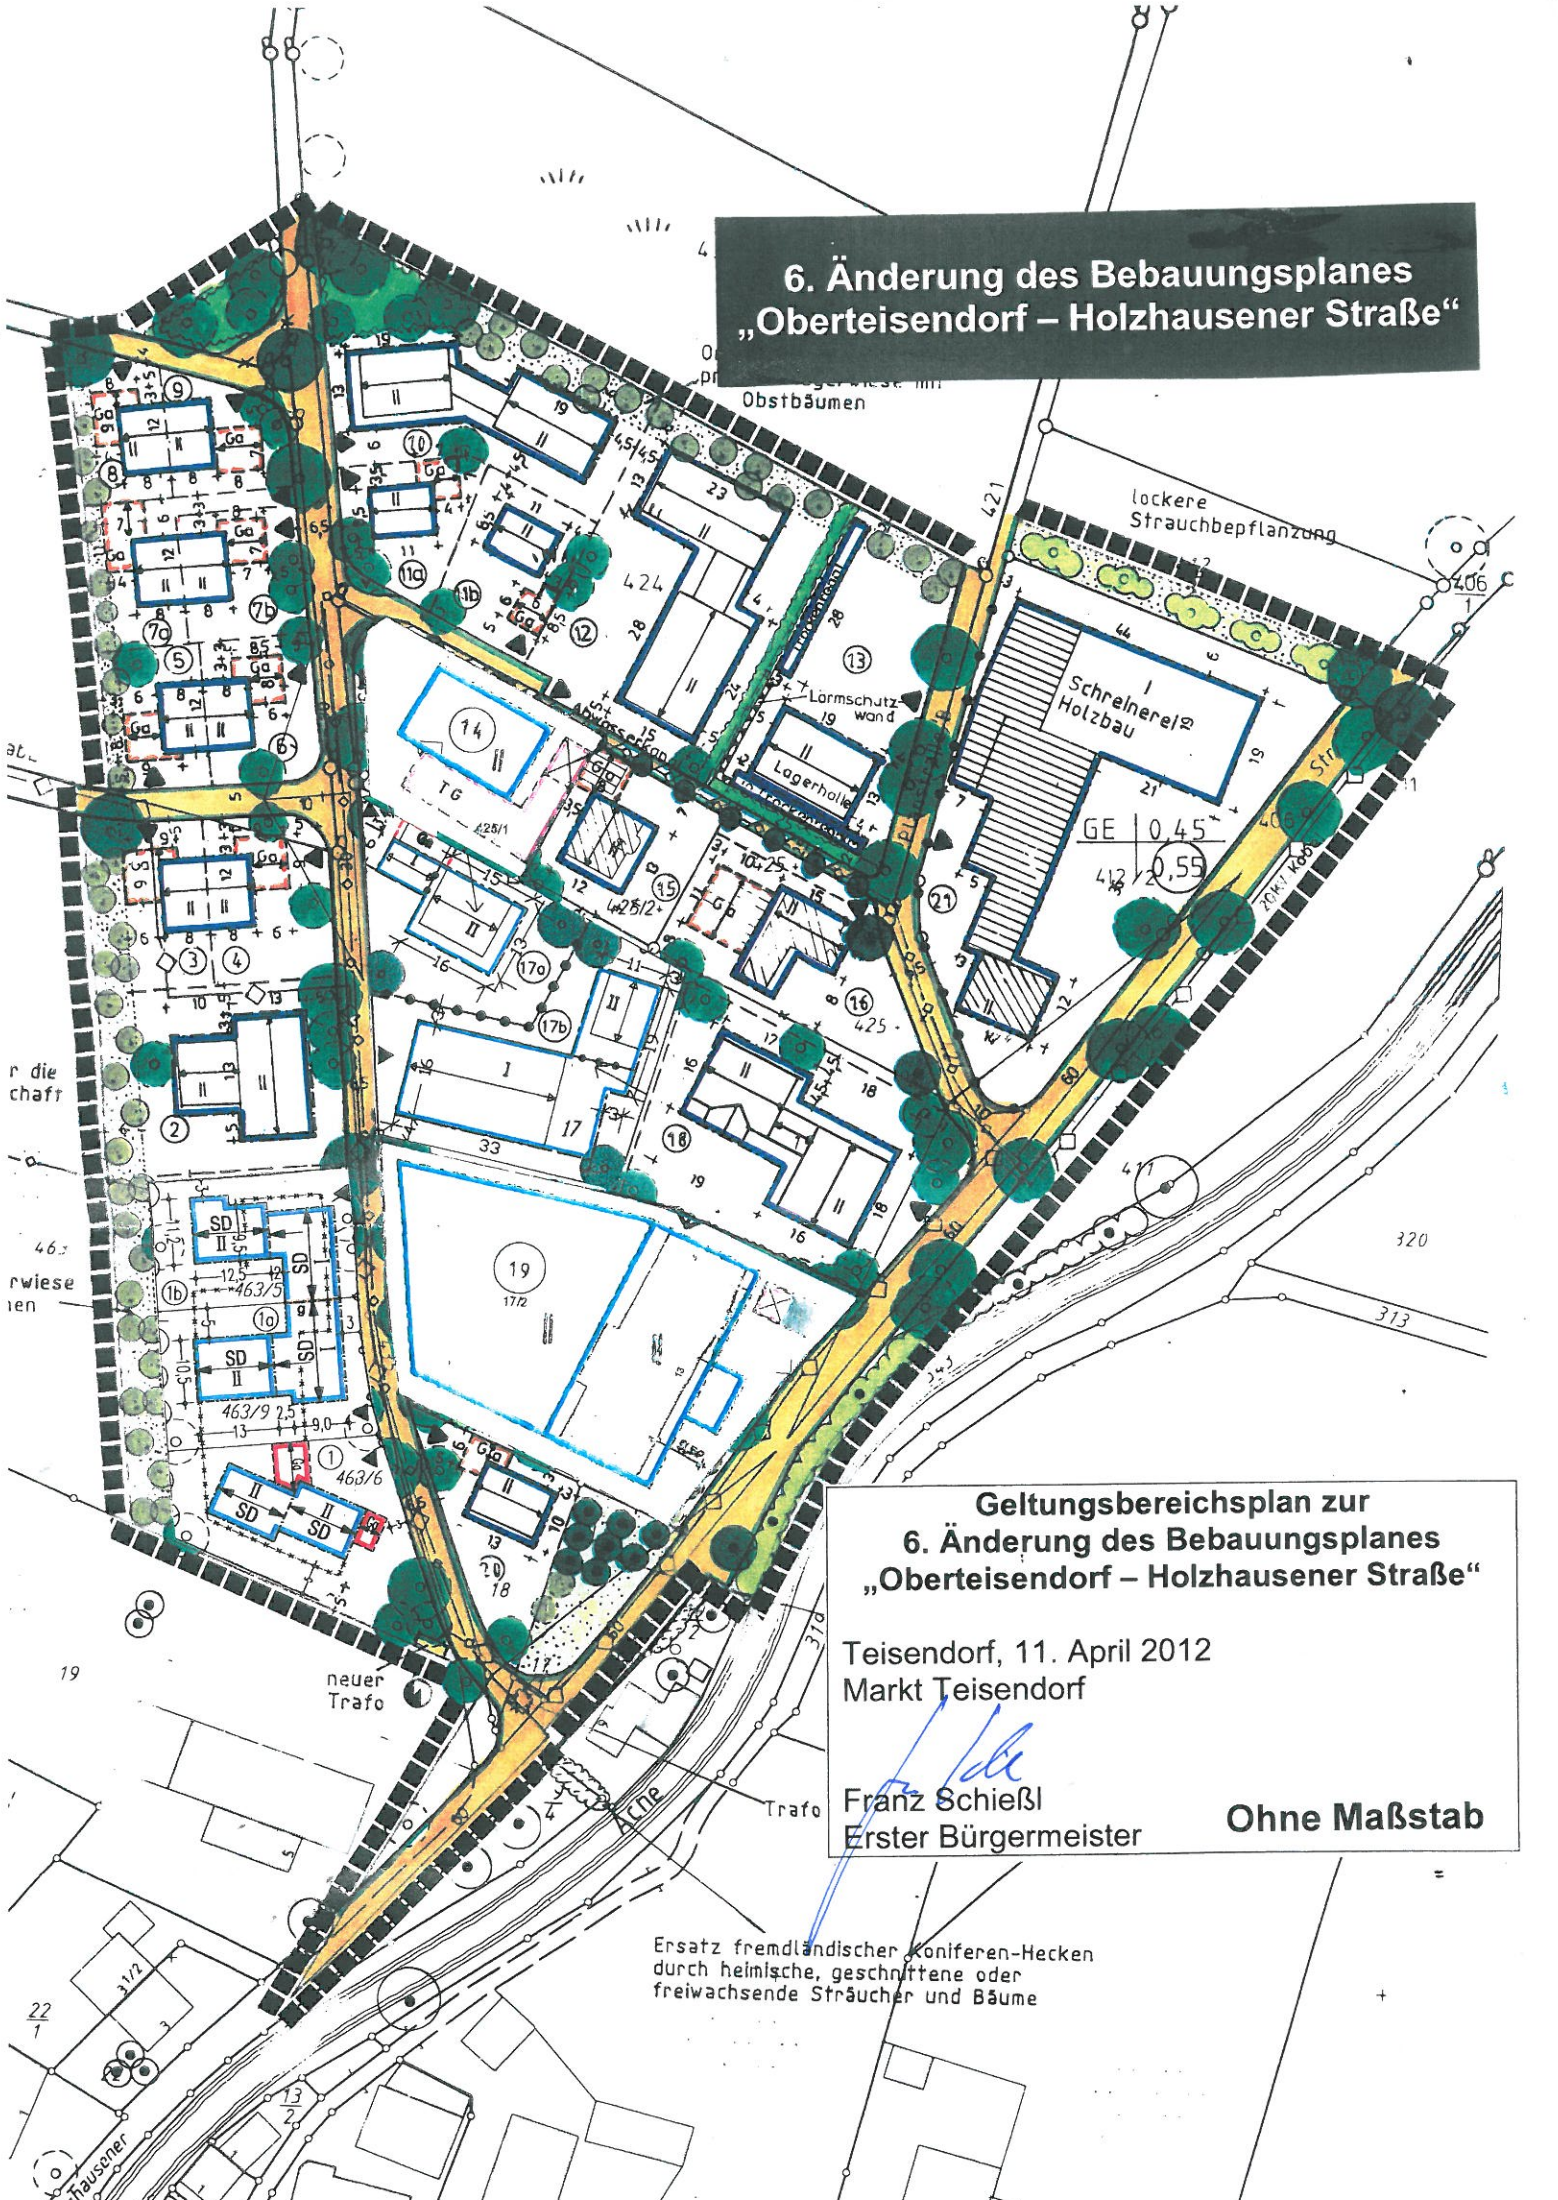

**Geltungsbereichsplan zur
6. Änderung des Bebauungsplanes
„Oberteisendorf – Holzhausener Straße“**

Teisendorf, 11. April 2012
Markt Teisendorf

Franz Schießl
Franz Schießl
Erster Bürgermeister

Ohne Maßstab

Ersatz fremdländischer Koniferen-Hecken
durch heimische, geschnittene oder
freiwachsende Sträucher und Bäume