
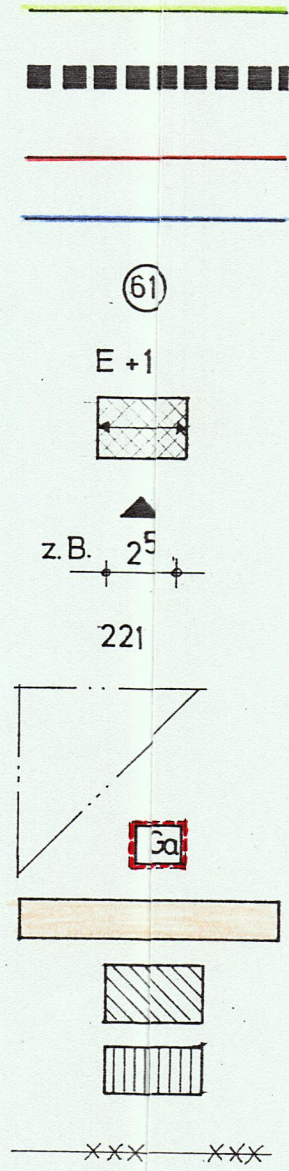


" Oberteisendorf - Südost "

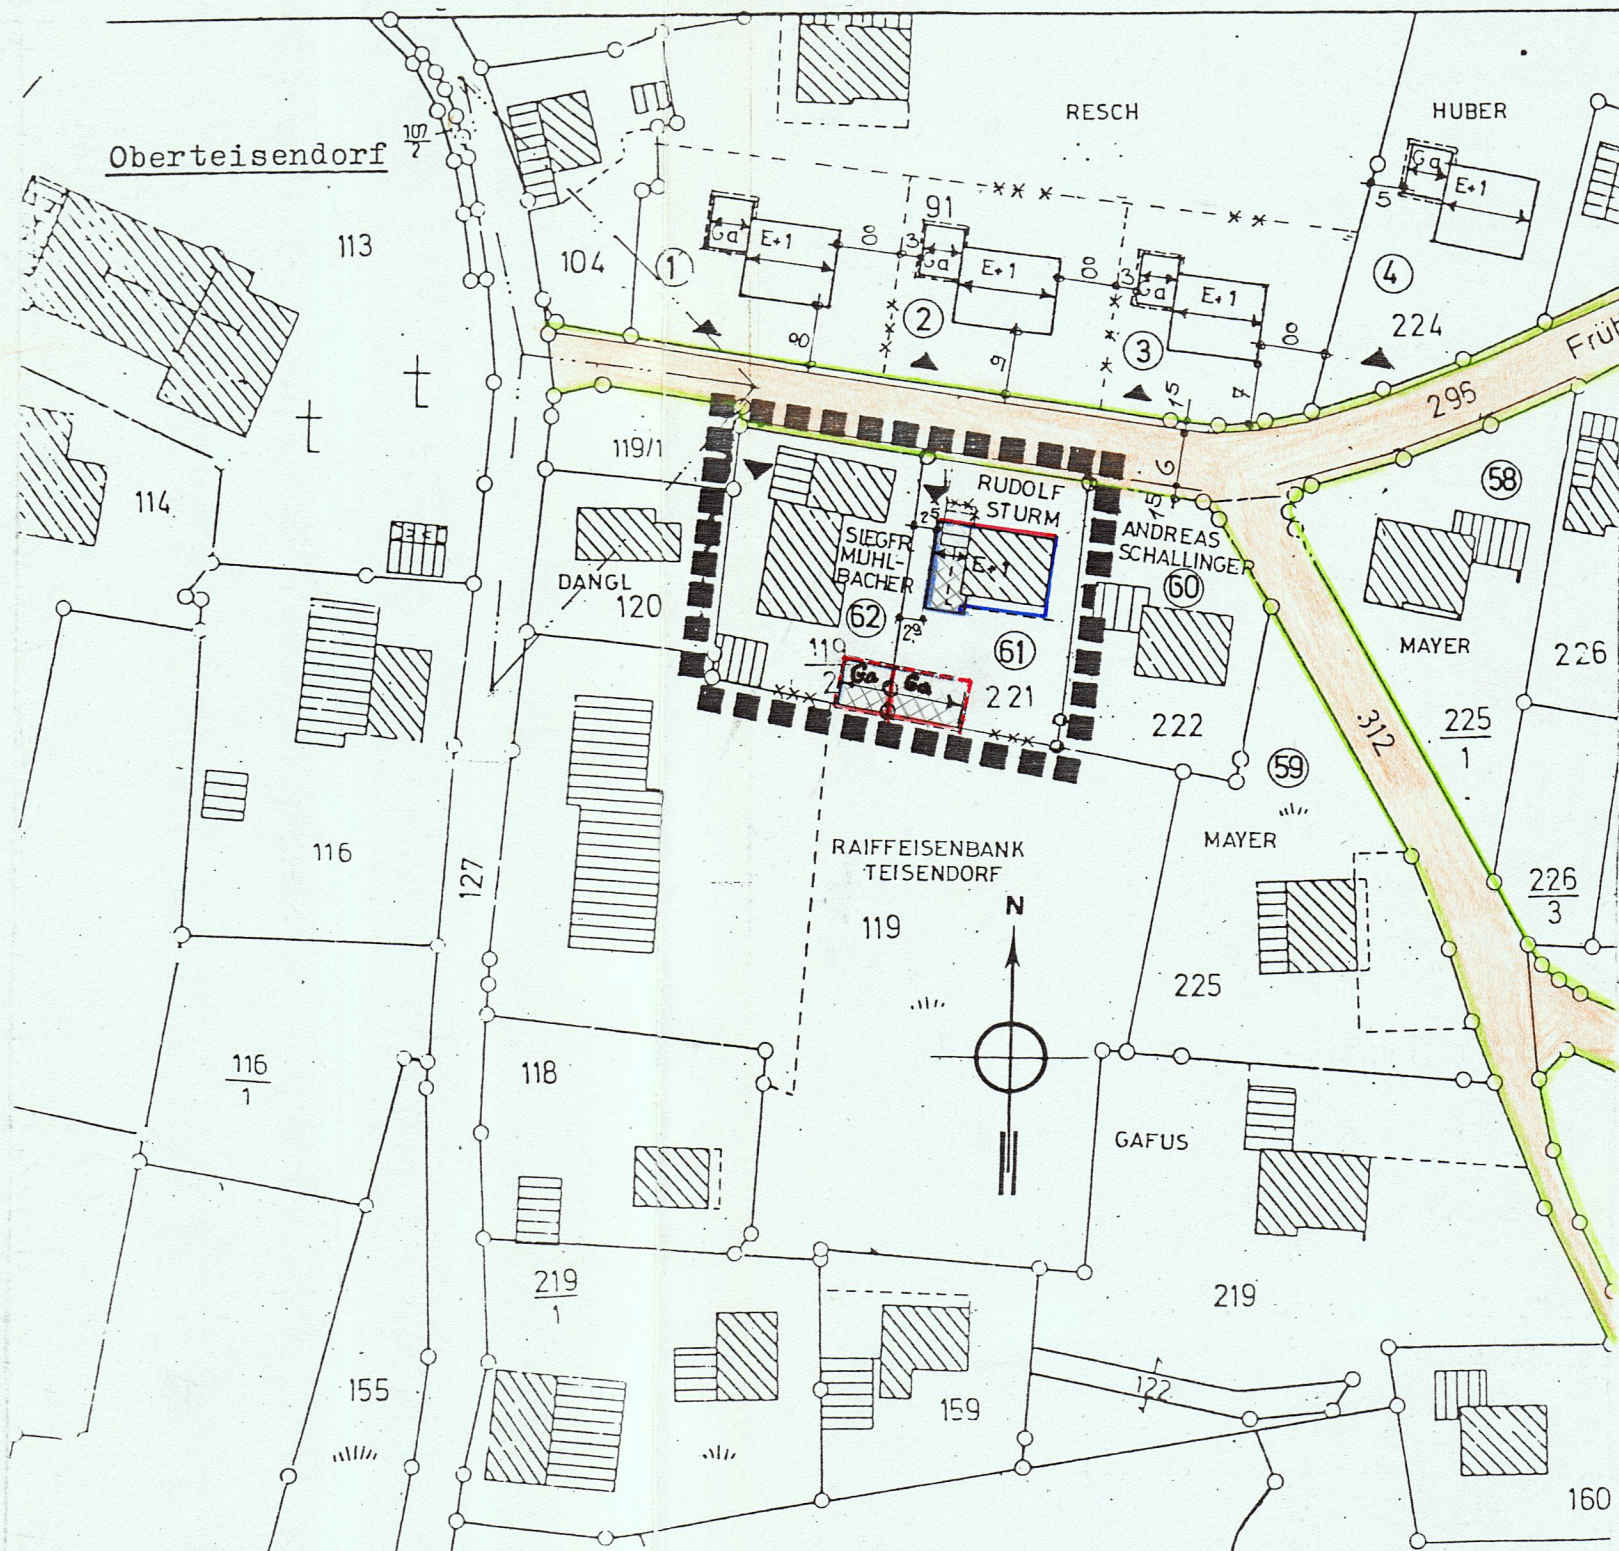

- Zeichenerklärung
- Festsetzungen
- Straßenbegrenzungslinie
 - Grenze des Geltungsbereiches
 - zwingende Baulinie
 - Baugrenze
 - 61 Bauparzellen - Nummer
 - ▨ E + 1 zwingend Erdgeschoß + Dachgeschoß
 - ▲ z.B. 25 Firstrichtung
 - 221 Grundstückseinfahrten
 - 221 Masszahlen
 - 221 Flurstücknummern
 - △ Ga Sichtdreieck
 - ▨ Ga Garagen
 - ▨ öffentliche Verkehrsflächen
 - ▨ bestehende Hauptgebäude
 - ▨ bestehende Nebengebäude
 - ▨ Maschendrahtzaun
 - Teisendorf, den
 - Markt Teisendorf
 -
 - 1. Bürgermeister

Bestandteil der Satzung vom 4.10.1982

Der Bauherr: *Zustimmung: Rudolf Sturm, Siegf. Mühlbacher*

Zustimmung der Nachbarn: *Schallinger Andreas, Resch, Josef Winkler*

Allerberg, den 2. August 1982

Planung: *Raiffeisenbank Teisendorf eG*

Maurermeister
staatl. gepr. Bautechniker
für Hoch- und Tiefbau
Allerberg 4 - Tel. (0 86 66) 71 49
8221 Teisendorf

1. Der Markt Teisendorf hat mit Beschluß des Marktgemeinderates vom ...-4. Okt. 1982... diesen 14. Änderungsplan zum Bebauungsplan "Oberteisendorf - Südost I" gemäß § 10 BBauG als Satzung beschlossen.

Teisendorf, den ...-8. Okt. 1982

Sindner
1. Bürgermeister



2. Die Satzung zum 14. Änderungsplan des Bebauungsplanes "Oberteisendorf - Südost I" ist am 2.11.1982... ortsüblich durch *im Amtsblatt Nr. 35*... bekanntgemacht worden. Der Bebauungsplan liegt samt Begründung ab Veröffentlichung dieser Bekanntmachung im Rathaus Teisendorf Zi.Nr.: 15 während der allgemeinen Dienststunden öffentlich aus und kann dort eingesehen werden. Gemäß § 12 des BBauG wird der Bebauungsplan mit der Bekanntmachung rechtsverbindlich.

Teisendorf, den 3.11.1982

Sindner
1. Bürgermeister

