


Bestandteil der Satzung vom 6.11.1989

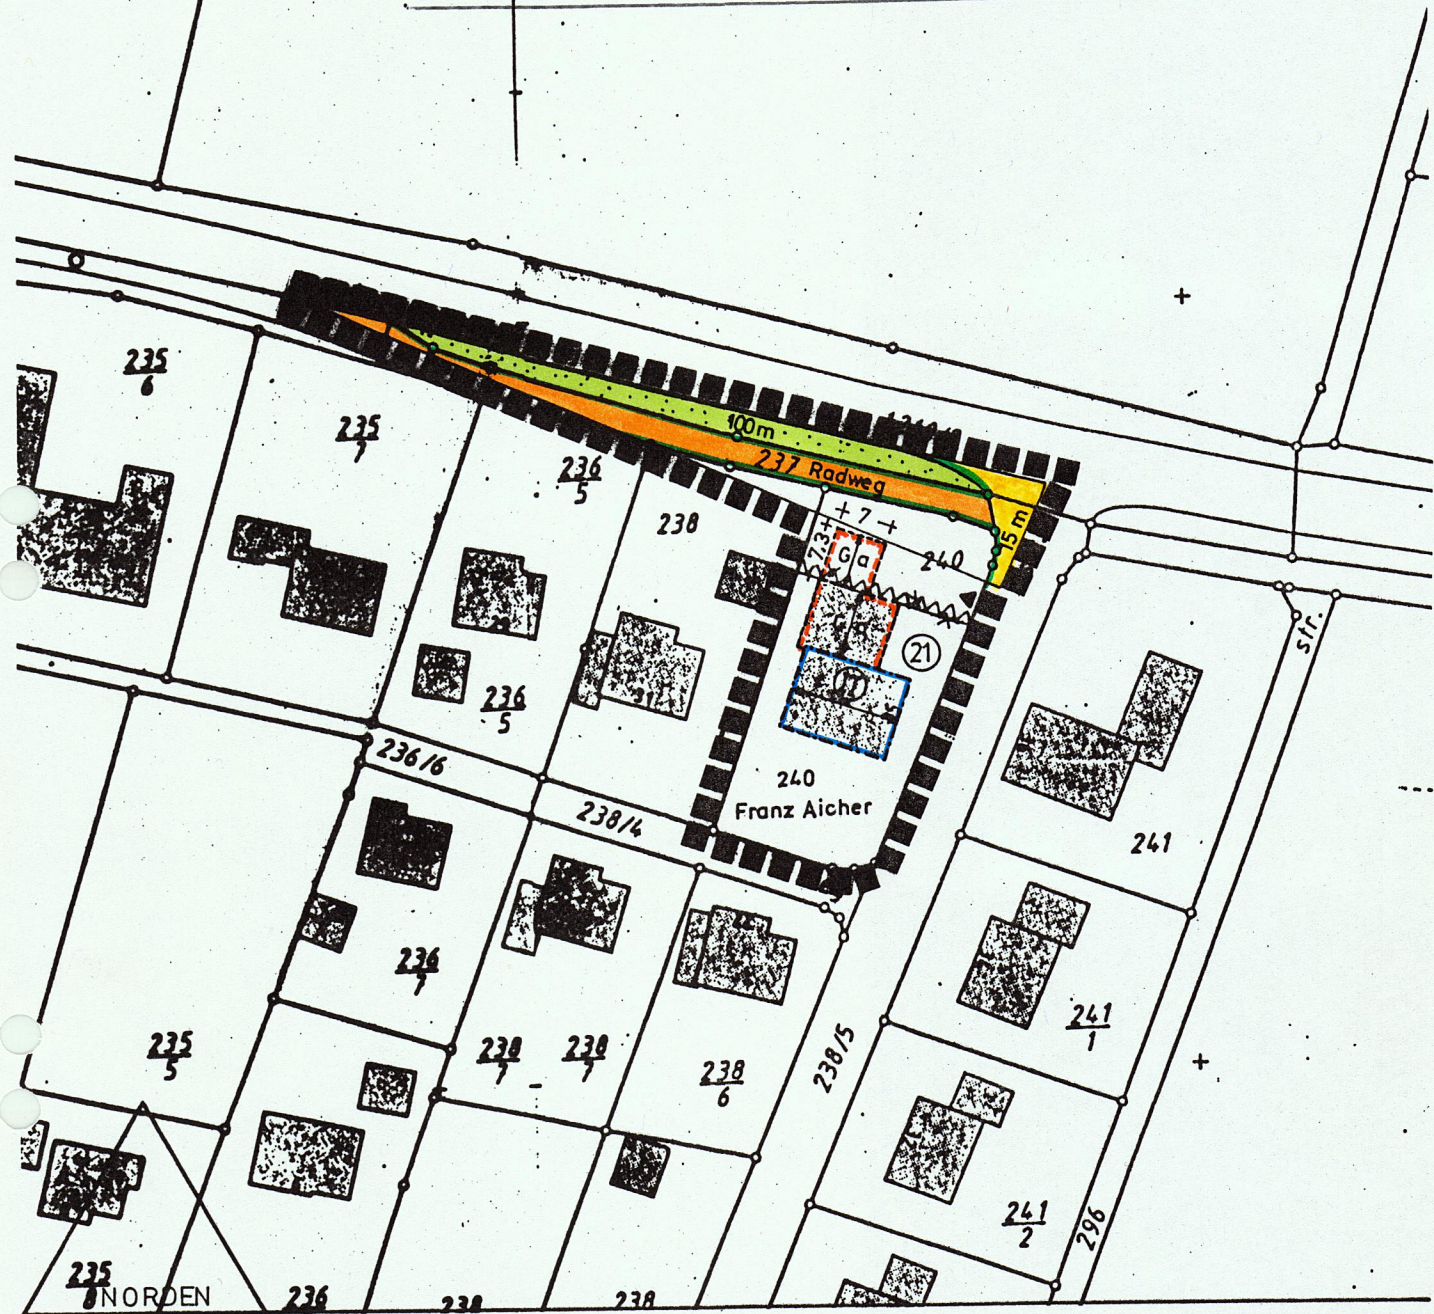

Lageplan

M 1 : 1000

Der Planfertiger:
Architektenbüro Hofmann + Döberlein
Mittl. Feldstr. 2, 8228 Freilassing /
Tel. 08654/9028 12.09.1989/RH



Zeichenerklärung

A.) Für die Festsetzungen

- Ⓜ zwingend Erd- u. 1. Obergeschoß
- Baugrenze
- Straßenverkehrsfläche - Fahrbahn
- Straßenverkehrsfläche - Radweg
- öffentliche Grünfläche - Verkehrsgrünfläche
- Straßenbegrenzungslinie - Begrenzung sonstiger Verkehrsflächen
- ▼ Einfahrt
- Ga Umgrenzung von Flächen für Nebenanlagen - Garagen
- ~ aufzuhebende Bauverbotszone
- █ Grenze des räumlichen Geltungsbereiches
- +7+ Maßzahlen z.B. 7 m
- △ Sichtdreieck
- ▭ zwingende Firstrichtung

Im übrigen gelten die zeichnerischen u. textlichen Angaben des Bebauungsplanes "Oberteisendorf Südost I".

B.) Für die Hinweise

- best. Grundstücksgrenze
- ▨ best. Nebengebäude
- ▩ best. Hauptgebäude
- 240 Fl.Nr. z.B. 240
- ② fortlaufende Nummerierung der Grundstücke

Der Planfertiger:
Architektenbüro Hofmann + Döberlein
Mittl. Feldstr. 2, 8228 Freilassing /
Tel. 08654/9028 12.09.1989/RH



- Den Beteiligten wurde gemäß § 13 BauGB durch schriftliche Benachrichtigung vom 18.9.1989 Gelegenheit zur Stellungnahme zum Änderungsplan gegeben. Widersprüche wurden - nicht - erhoben.

Teisendorf, den 6. November 1989



Sindner
1. Bürgermeister

- Die Marktgemeinde Teisendorf hat mit Beschluß des Marktgemeinderates vom 6. November 1989 diese 17. Änderung gemäß § 10 BauGB als Satzung beschlossen.

Teisendorf, den 14. November 1989



Sindner
1. Bürgermeister

- Die Durchführung des Anzeigeverfahrens ist am 2. Januar 1990 im Amtsblatt Nr. 1 bekanntgemacht worden. Die 17. Änderung liegt mit Begründung ab Veröffentlichung dieser Bekanntmachung im Rathaus Teisendorf, Poststraße 14, Zimmer 15 während der allgemeinen Dienststunden öffentlich aus und kann dort eingesehen werden. Gemäß § 12 BauGB ist die 17. Änderung am 2.1.1990 in Kraft getreten.

Teisendorf, den 11. Januar 1990



Sindner
1. Bürgermeister

Der Planfertiger:
Architektenbüro Hofmann + Döberlein
Mittl. Feldstr. 2, 8228 Freilassing /
Tel. 08654/9028 12.09.1989/RH

