


19

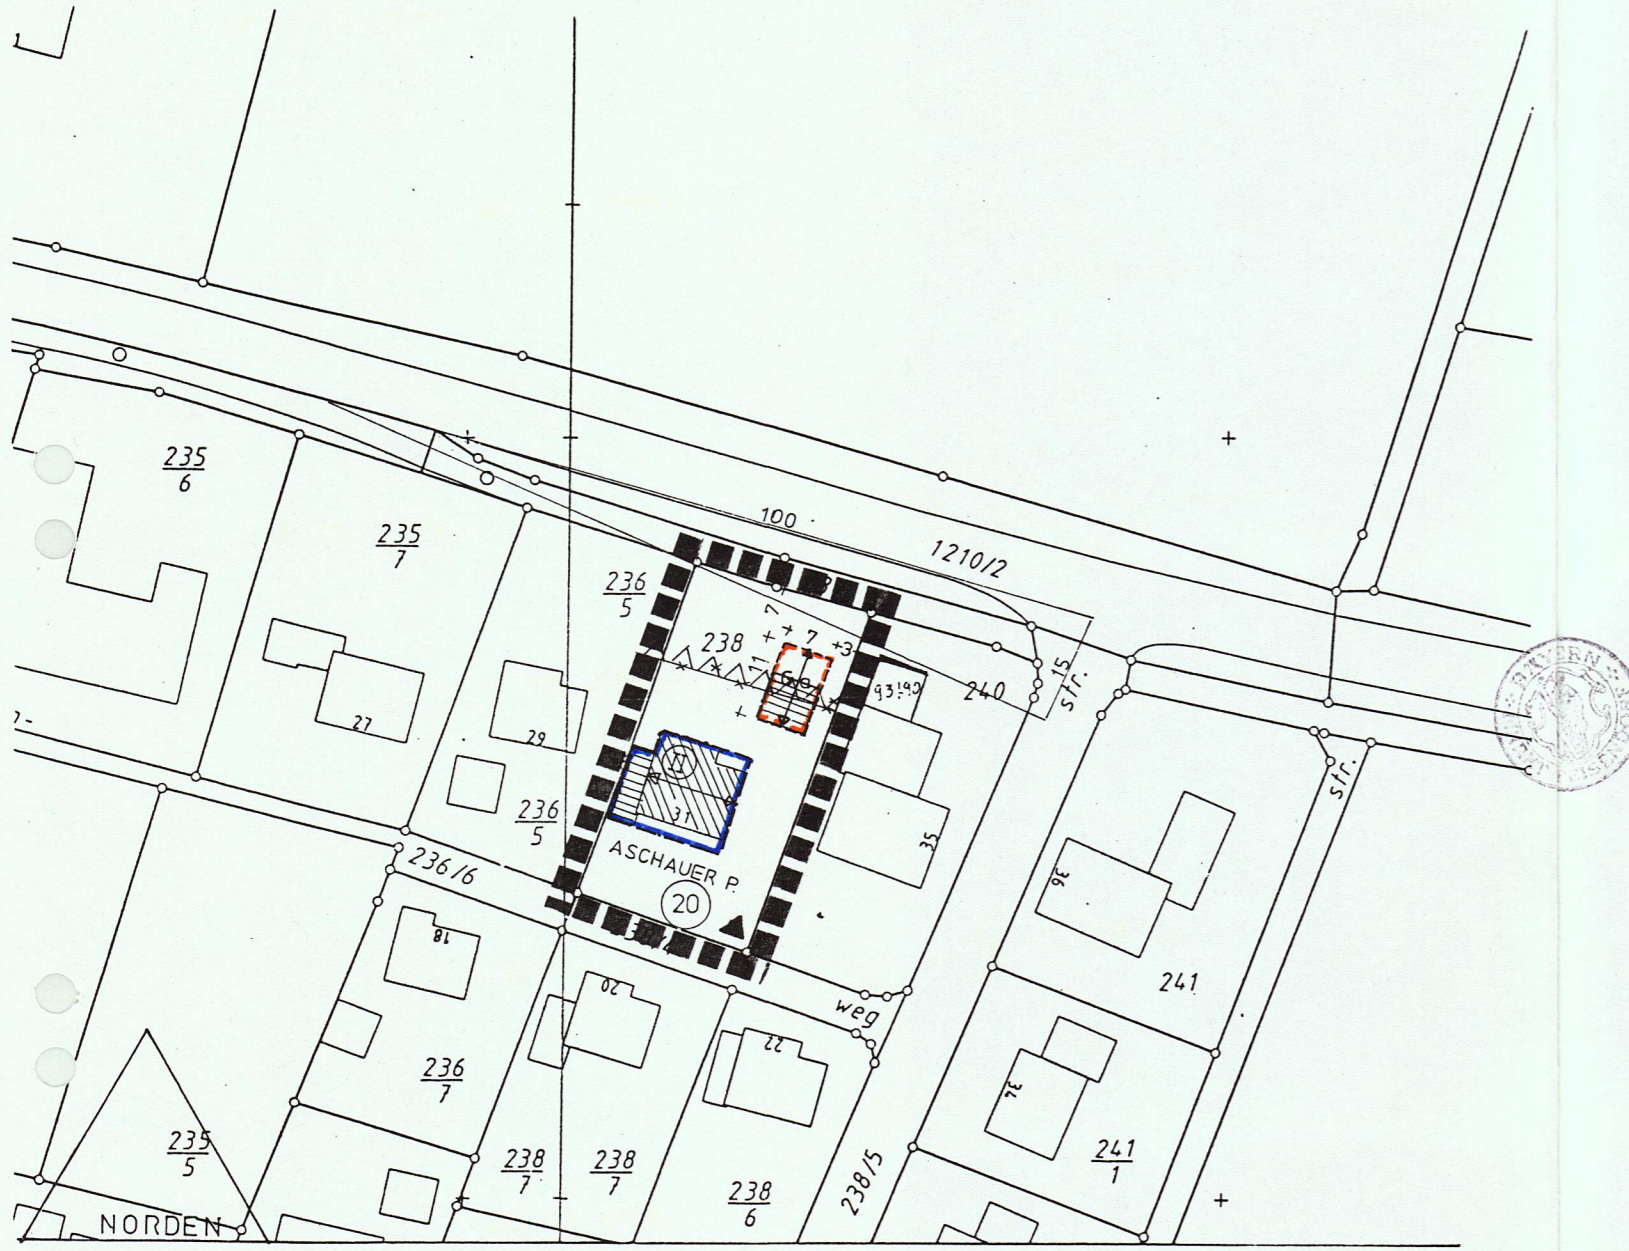

Lageplan M 1:1000

Der Planfertiger:
Architektenbüro Hofmann + Döberlein
Mittl. Feldstr. 2, 8228 Freilassing
Tel. 08654/9028 30.10.1990/GS-Pe.



Zeichenerklärung

A.) Für die Festsetzungen

- zwingend Erd- u. 1. Obergeschoß
- Baugrenze
- Einfahrt
- Umgrenzung von Flächen für Nebenanlagen - Garagen
- aufzuhebende Bauverbotszone
- Grenze des räumlichen Geltungsbereiches
- Maßzahlen z.B. 7 m
- Sichtdreieck
- zwingende Firstrichtung

Im übrigen gelten die zeichnerischen u. textlichen Angaben des Bebauungsplanes "Oberteisendorf Südost I".

B.) Für die Hinweise

- best. Grundstücksgrenze
- best. Nebengebäude
- best. Hauptgebäude
- Fl.Nr. z.B. 238
- fortlaufende Nummerierung der Grundstücke

Der Planfertiger:
Architektenbüro Hofmann + Döberlein
Mittl. Feldstr. 2, 8228 Freilassing
Tel. 08654/9028 30.10.1990/GS-Pe.



1. Den Beteiligten wurde gemäß § 13 BauGB durch schriftliche Benachrichtigung vom 12.11.90 Gelegenheit zur Stellungnahme zum Änderungsplan gegeben. Widersprüche wurden - nicht - erhoben.

Teisendorf, den 30.11.1990

1. Bürgermeister

2. Die Marktgemeinde Teisendorf hat mit Beschluß des Marktgemeinderates vom 3.12.1990 diese 17. Änderung gemäß § 10 BauGB als Satzung beschlossen.

Teisendorf, den 6.12.1990

1. Bürgermeister

3. Die Durchführung des Anzeigeverfahrens ist am 18.12.1990 im Amtsblatt Nr. 30 bekanntgemacht worden. Die 19. Änderung liegt mit Begründung ab Veröffentlichung dieser Bekanntmachung im Rathaus Teisendorf, Poststraße 14, Zimmer 15.. während der allgemeinen Dienststunden öffentlich aus und kann dort eingesehen werden. Gemäß § 12 BauGB ist die 19. Änderung am 18.12.1990 in Kraft getreten.

Teisendorf, den 20.12.1990

1. Bürgermeister

Der Planfertiger:
Architektenbüro Hofmann + Döberlein
Mittl. Feldstr. 2, 8228 Freilassing
Tel. 08654/9028 30.10.1990/GS-Pe.

