


Bestandteil der Satzung vom 8.4.1991

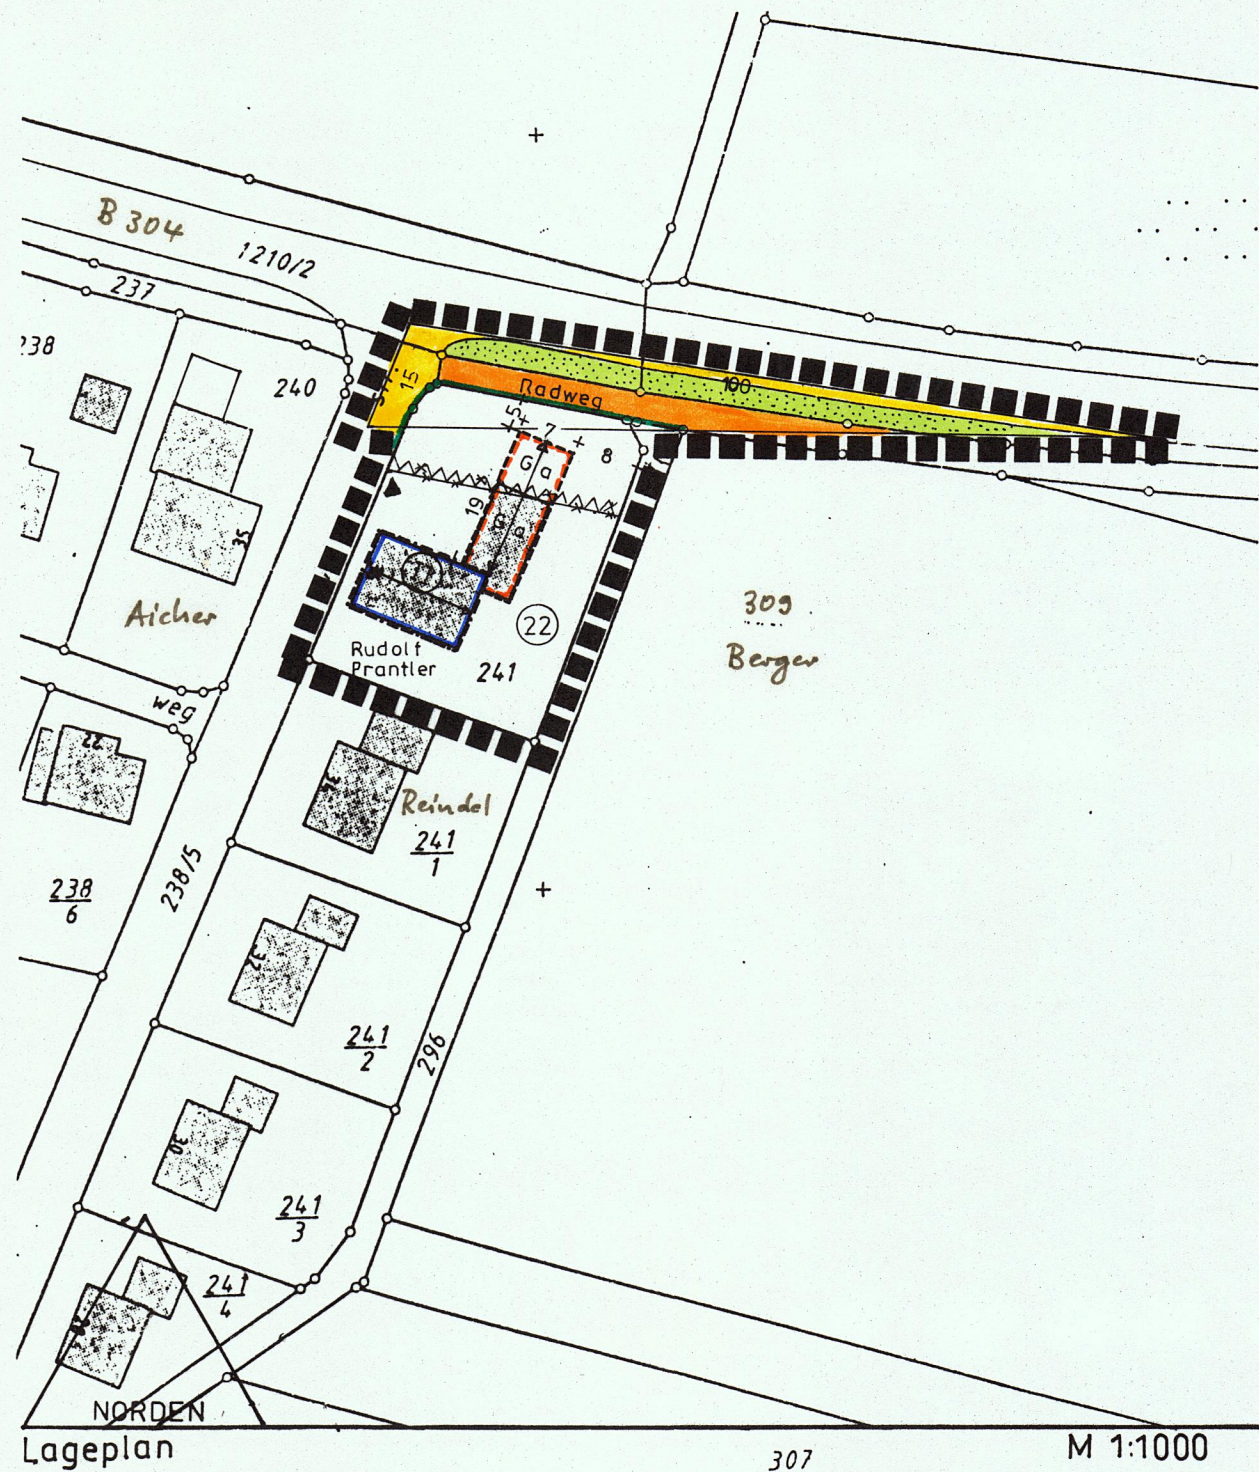

Der Planfertiger:
Architektenbüro Hofmann+Döberlein
8228 Freilassing, Mittl.Feldstr.2
Tel. 08654/9028 27.2.1991/GS-Pe



Z e i c h e n e r k l ä r u n g

A.) Für die Festsetzungen

- Ⓜ zwingend Erd- u. 1. Obergeschoß
- Baugrenze
- Straßenverkehrsfläche - Fahrbahn
- Straßenverkehrsfläche - Radweg
- Verkehrsgrünfläche
- Straßenbegrenzungslinie - Begrenzung sonstiger Verkehrsflächen
- ▼ Einfahrt
- Ga Umgrenzung von Flächen für Nebenanlagen - Garagen
- ▲ aufzuhebende Bauverbotszone
- ▬ Grenze des räumlichen Geltungsbereiches
- +7+ Maßzahlen z.B. 7 m
- ◁▷ Sichtdreieck
- ◄► zwingende Firstrichtung

Im übrigen gelten die zeichnerischen u. textlichen Angaben des Bebauungsplanes "Oberteisendorf Südost I".

B.) Für die Hinweise

- best. Grundstücksgrenze
- ▨ best. Nebengebäude
- ▩ best. Hauptgebäude
- 241 Fl.Nr. z.B. 241
- Ⓜ fortlaufende Nummerierung der Grundstücke

Der Planfertiger:

Architektenbüro Hofmann+Döberlein
8228 Freilassing, Mittl.Feldstr.2
Tel. 08654/9028 27.2.1991/GS-Pe



1. Den Beteiligten wurde gemäß § 13 BauGB durch schriftliche Benachrichtigung vom 11.3.91..... Gelegenheit zur Stellungnahme zum Änderungsplan gegeben.
Widersprüche wurden - nicht - erhoben.

Teisendorf, den 10.4.1991



[Signature]
1. Bürgermeister

2. Die Marktgemeinde Teisendorf hat mit Beschluß des Marktgemeinderates vom 8.4.1991..... diese 20. Änderung gemäß § 10 BauGB als Satzung beschlossen.

Teisendorf, den 10.4.1991



[Signature]
1. Bürgermeister

3. Die Durchführung des Anzeigeverfahrens ist am 30.4.1991 im Amtsblatt Nr. bekanntgemacht worden.
Die 17. Änderung liegt mit Begründung ab Veröffentlichung dieser Bekanntmachung im Rathaus Teisendorf, Poststraße 14, Zimmer 15... während der allgemeinen Dienststunden öffentlich aus und kann dort eingesehen werden.
Gemäß § 12 BauGB ist die 20. Änderung am 30.4.1991 in Kraft getreten.

Teisendorf, den 6.5.1991



[Signature]
1. Bürgermeister

Der Planfertiger:

Architektenbüro Hofmann+Döberlein
8228 Freilassing, Mittl.Feldstr.2
Tel. 08654/9028 27.2.1991/GS-Pe

