


5.ÄNDERUNGSPLAN M = 1:1000

vom Baugebiet

Oberteisendorf Südost

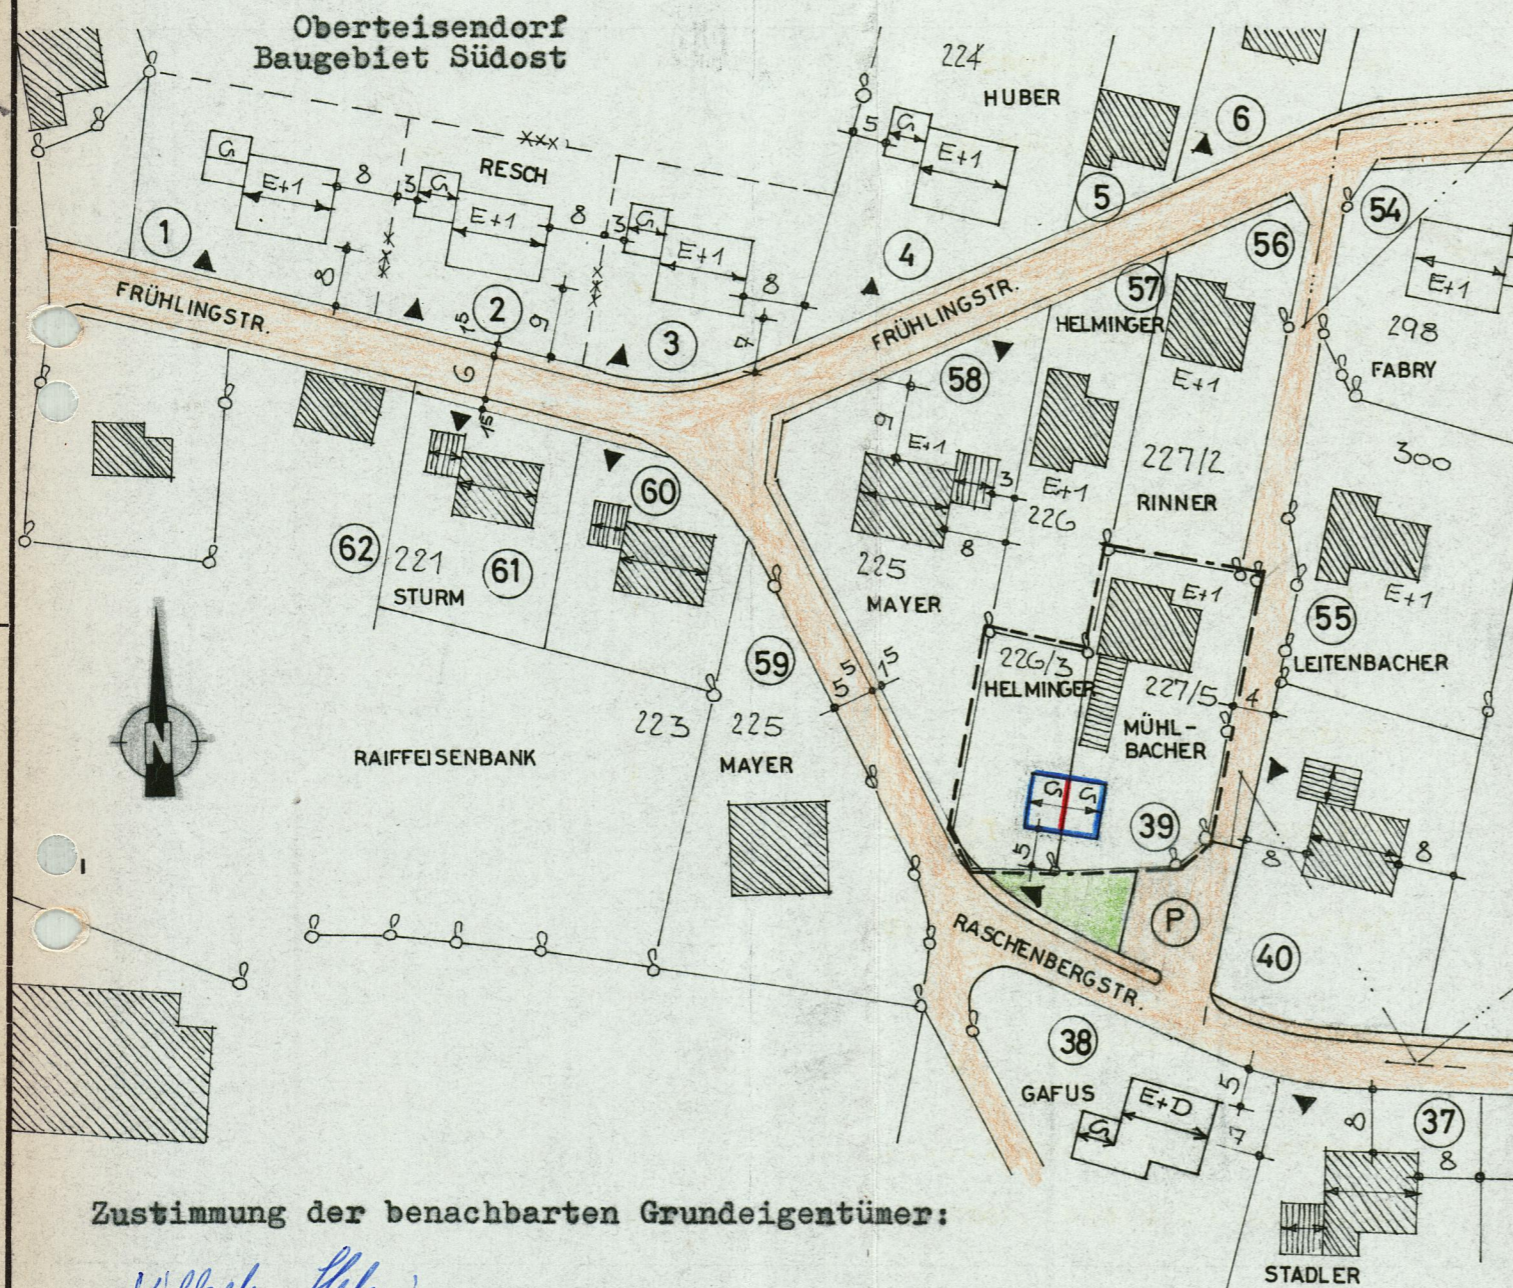

Zustimmung der benachbarten Grundeigentümer:

Wilhelm Kleininger

Georg Matzler

Josef Winkler
 MAURERMEISTER u. STAATL. GEPR.
 BAUTECHNIKER / INGENIEURBAU
 8221 ALLERBERG 17 1/2
 POST TEISENDORF

Zeichenerklärung

- Straßenbegrenzungslinie
- Grenze des Geltungsbereiches
- zwingende Baulinie
- Baugrenze
- ⊙ 51 Bauparzellen - Nummer
- E + 1 zwingend Erdgeschoss u. 1 Vollgeschoss
- ⬄ Firstrichtung
- ▲ Grundstückseinfahrten
- 8,00 Masszahlen
- 304/ Flurstücknummern
- △ Sichtdreieck
- G Garagen
- Public Verkehrsfläche
- best. Haupt- u. Nebengebäude
- Maschendrahtzaun

Oberteisendorf, den 18. August 1975...

Gemeinde Oberteisendorf

Stadler

 1. Bürgermeister