


7. Änderungsplan M = 1 : 1000 vom Baugebiet

"Oberteisendorf - Südost"

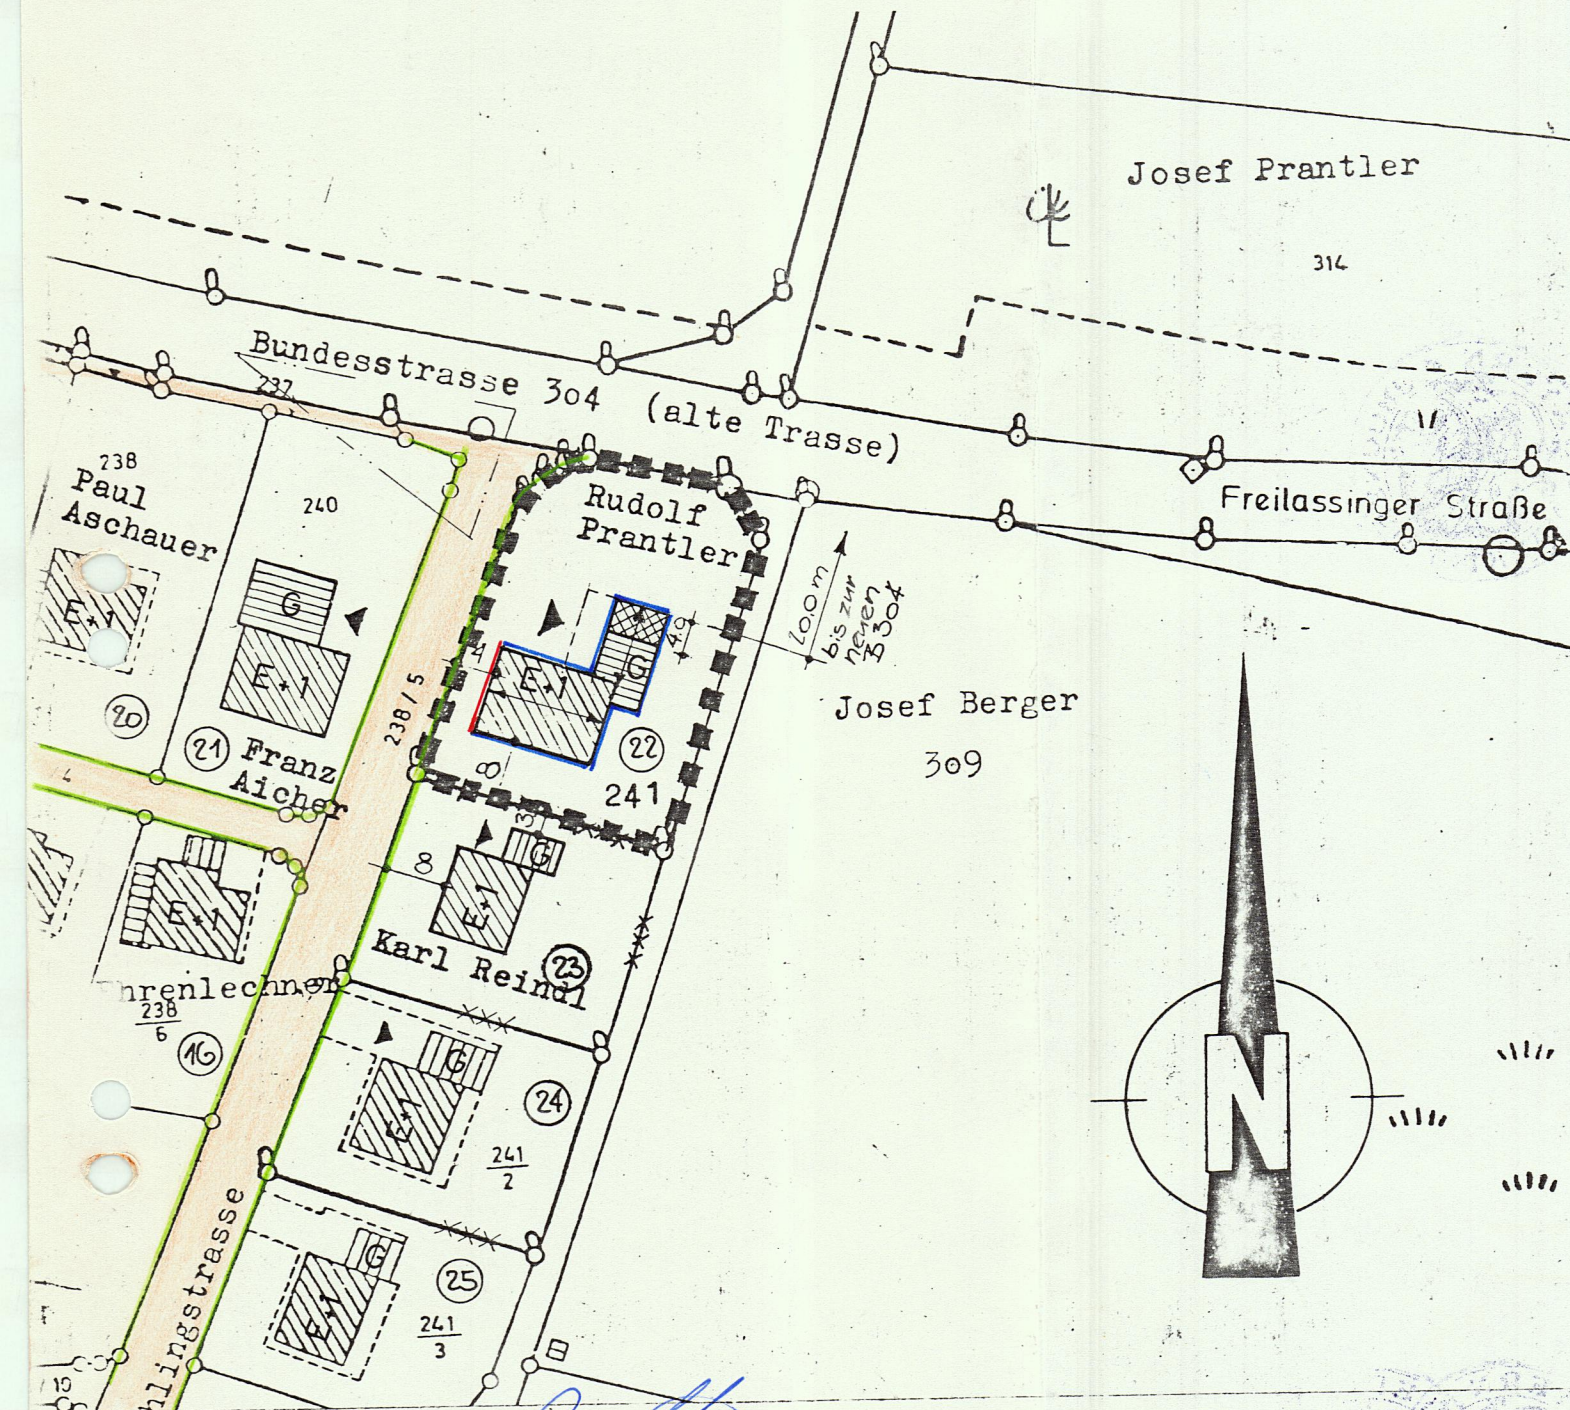

Der Bauherr:

Zustimmung der Nachbarn:


Therese Berger, Franz Aicher, Reindel

Allerberg, den 10. Juli 1979

Planung:

Josef Winkler
Maurermeister
staatl. gepr. Bautechniker
für Hoch-, Tief- u. Ingenieurbau
Allerberg, Tel. 09221 71 49
8221 Teisendorf

Zeichenerklärung

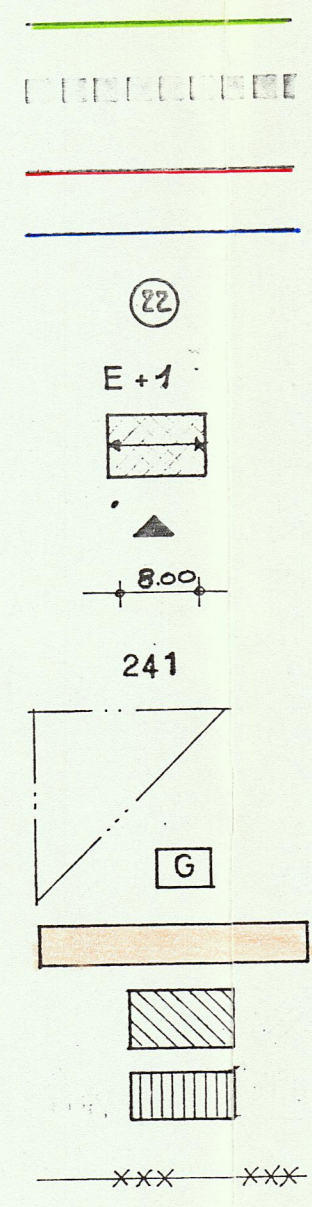

Straßenbegrenzungslinie
Grenze des Geltungsbereiches
zwingende Baulinie
Baugrenze
Bauparzellen - Nummer
zwingend Erdgeschoß + Obergeschoss
Firstrichtung
Grundstückseinfahrten
Masszahlen
Flurstücknummern
Sichtdreieck
Garagen
öffentliche Verkehrsflächen
bestehende Hauptgebäude
bestehende Nebengebäude
Maschendrahtzaun

Teisendorf, den
Markt Teisendorf
.....
1. Bürgermeister

Satzung zur 7. Änderung des Bebauungsplanes

"Oberteisendorf - Südost"

Auf Grund des § 10 Bundesbaugesetz vom 23.6.1960 (BGBl. I S. 341) in Verbindung mit Art. 23 der Gemeindeordnung für den Freistaat Bayern vom 25.1.1952 (Bay BS I S. 461) erläßt der Markt Teisendorf folgende

Satzung

zur Änderung des Bebauungsplanes "Oberteisendorf-Südost"

§ 1

- Der vom Gemeinderat Oberteisendorf am 15. Mai 1965 als Satzung beschlossene Bebauungsplan für das Gebiet "Oberteisendorf-Südost" wird nach Maßgabe des Änderungsplanes vom 10. Juli 1979 geändert.
- Der Änderungsplan vom 10. Juli 1979 ist Bestandteil dieser Satzung.

§ 2

Für die Gestaltung des Gebäudes im Bereich des Änderungsplanes gelten die Vorschriften der Satzung vom 15. Mai 1965

§ 3

Diese Satzung wird mit der Bekanntmachung nach § 12 BBauG rechtsverbindlich.

Teisendorf, den 5.11.1979.

Markt Teisendorf



1. Bürgermeister