




1. Änderung des Bebauungsplanes "Oberteisendorf-Südost II";
 Parzelle 67, Fl.Nr. 304/13 Gem. Oberteisendorf

Zeichenerklärung

Festsetzungen:


-  Baugrenze
-  aufzuhebende Baugrenze
-  Umgrenzung von Flächen für Garagen

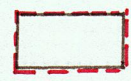Im übrigen gelten alle Festsetzungen des rechtskräftigen
 Bebauungsplanes "Oberteisendorf-Südost II".

8222 Ruppolding
 Operschmidt 8 - Tel. 0868319177
 1.2 JUNI 1989
 SEPP PRAXENTHALER
 DIPL.-ING. ARCHITEKT VDA



VORSSCHLAGE UND ANTRÄGE ZUR ÄNDERUNG DES
 BEBAUUNGSPLANES "OBERTEISENDORF-SÜDOST II"

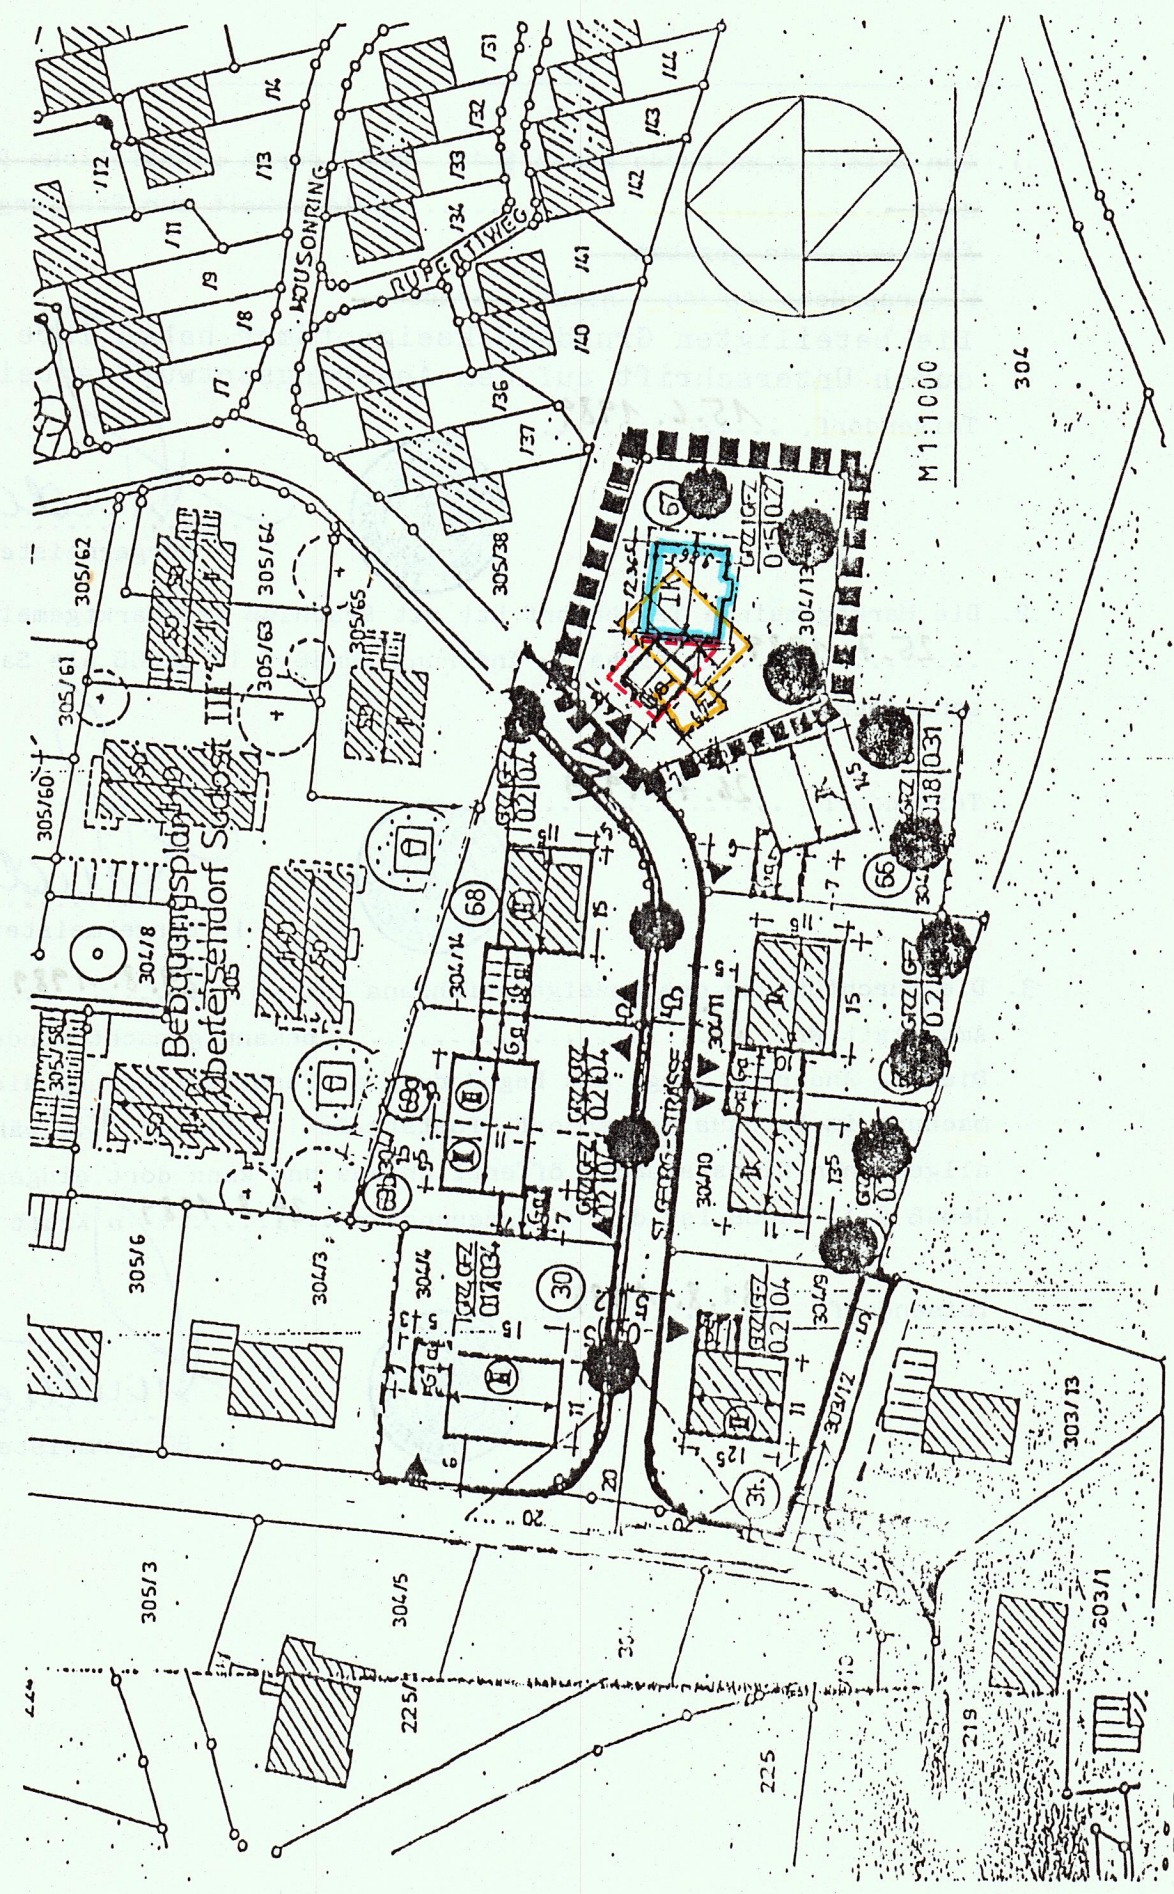

ÄNDERUNG AUF GRUNDSTÜCKE PLNR 304/13
 alle festgesetzten Höhenwerte des Grundstück
 Bestimmungswort des Grundstücks: