


6. ÄNDERUNGSPLAN ZUM BEBAUUNGSPLAN RÜCKSTETTEN II
 MARKT TEISENDORF, LANDKREIS BERCHTESGADENER LAND
 PARZELLE NR. 8

6

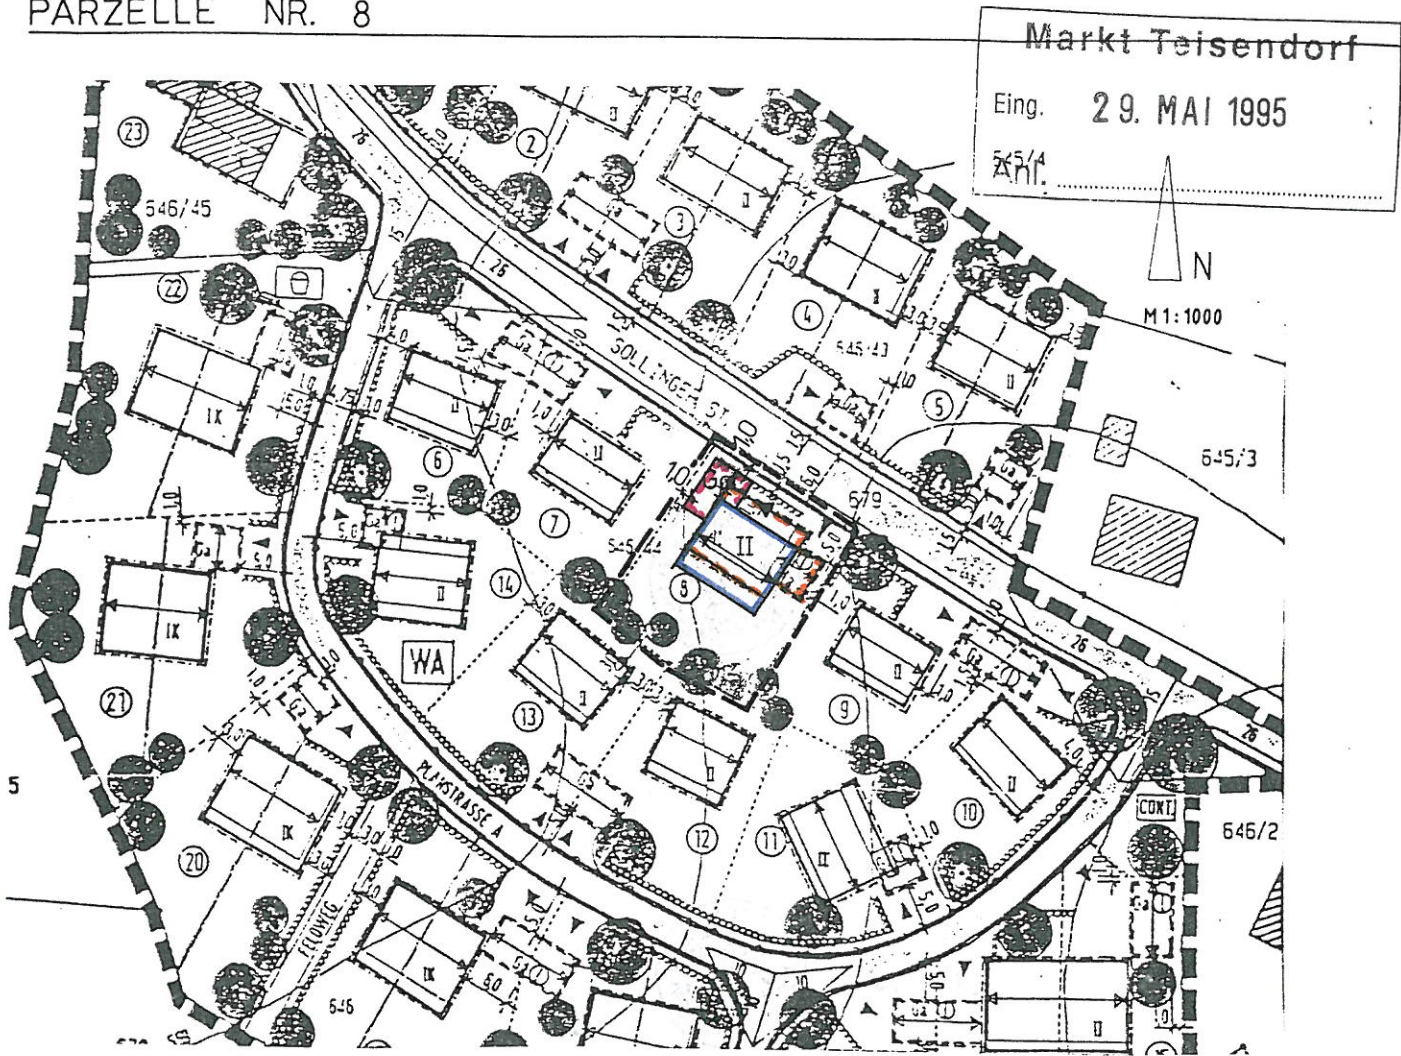

Hinweise:

- Grundstücksgrenze
- 645/44 Flurstücksnummer
- Geplantes Gebäude
- ▨ Best. Hauptgebäude
- ▤ Best. Nebengebäude
- ▼ Grundstückszufahrt
- - - - - Teilungsvorschlag
- Öffentl. Verkehrsfläche

Festsetzungen:

- Geltungsbereich
- Baugrenzen
- ← → Firstrichtung
- Ga Garagen
- + 5.0 Maßzahlen
- - - - - Umgrenzung der Fläche für Garagen und Nebengebäude
- II Anzahl der Vollgeschosse als Höchstgrenze
- - - - - Aufzuhebende Baugrenze

ZUSTIMMUNG NACHBARN:

Parz. 9 [Signature]
 Parz. [Signature]
 11+12
 Parz. 7 [Signature]

ENTWURFSVERFASSER: Mag. Johann Waldhütter
 Maurermeister
 Thundorf 27
 8229 Alzing 1
 BAUHERREN: 26.5.95
[Signature]

Den Beteiligten wurde gemäß § 13 BauGB Gelegenheit zur Stellungnahme zum Änderungsplan gegeben. Sie haben der 2. Änderung durch Unterschrift zugestimmt.

Teisendorf, den 28.8.95



U. Gabel
1. Bürgermeister

Die Marktgemeinde Teisendorf hat mit Beschluß des Marktgemeinderates vom 3.7.95 diesen 2. Änderungsplan gemäß § 10 BauGB als Satzung beschlossen.

Teisendorf, den 28.8.95



U. Gabel
1. Bürgermeister

3. Die 2. Änderungssatzung vom 3.7.95 ist am 23.8.95 im Amtsblatt Nr. 34 bekanntgemacht worden.

Der 2. Änderungsplan liegt mit Begründung ab Veröffentlichung dieser Bekanntmachung im Rathaus Teisendorf, Poststraße 14, Zimmer 206 während der allgemeinen Dienststunden öffentlich aus und kann dort eingesehen werden.

Gemäß § 12 BauGB ist der 2. Änderungsplan am 23.8.95 in kraft getreten.

Teisendorf, den 28.8.95



U. Gabel
1. Bürgermeister