


n. Hand

# Bebauungsplan

# „Solling“

## 1. Änderung zur Erweiterung des Geltungsbereiches Richtung Norden

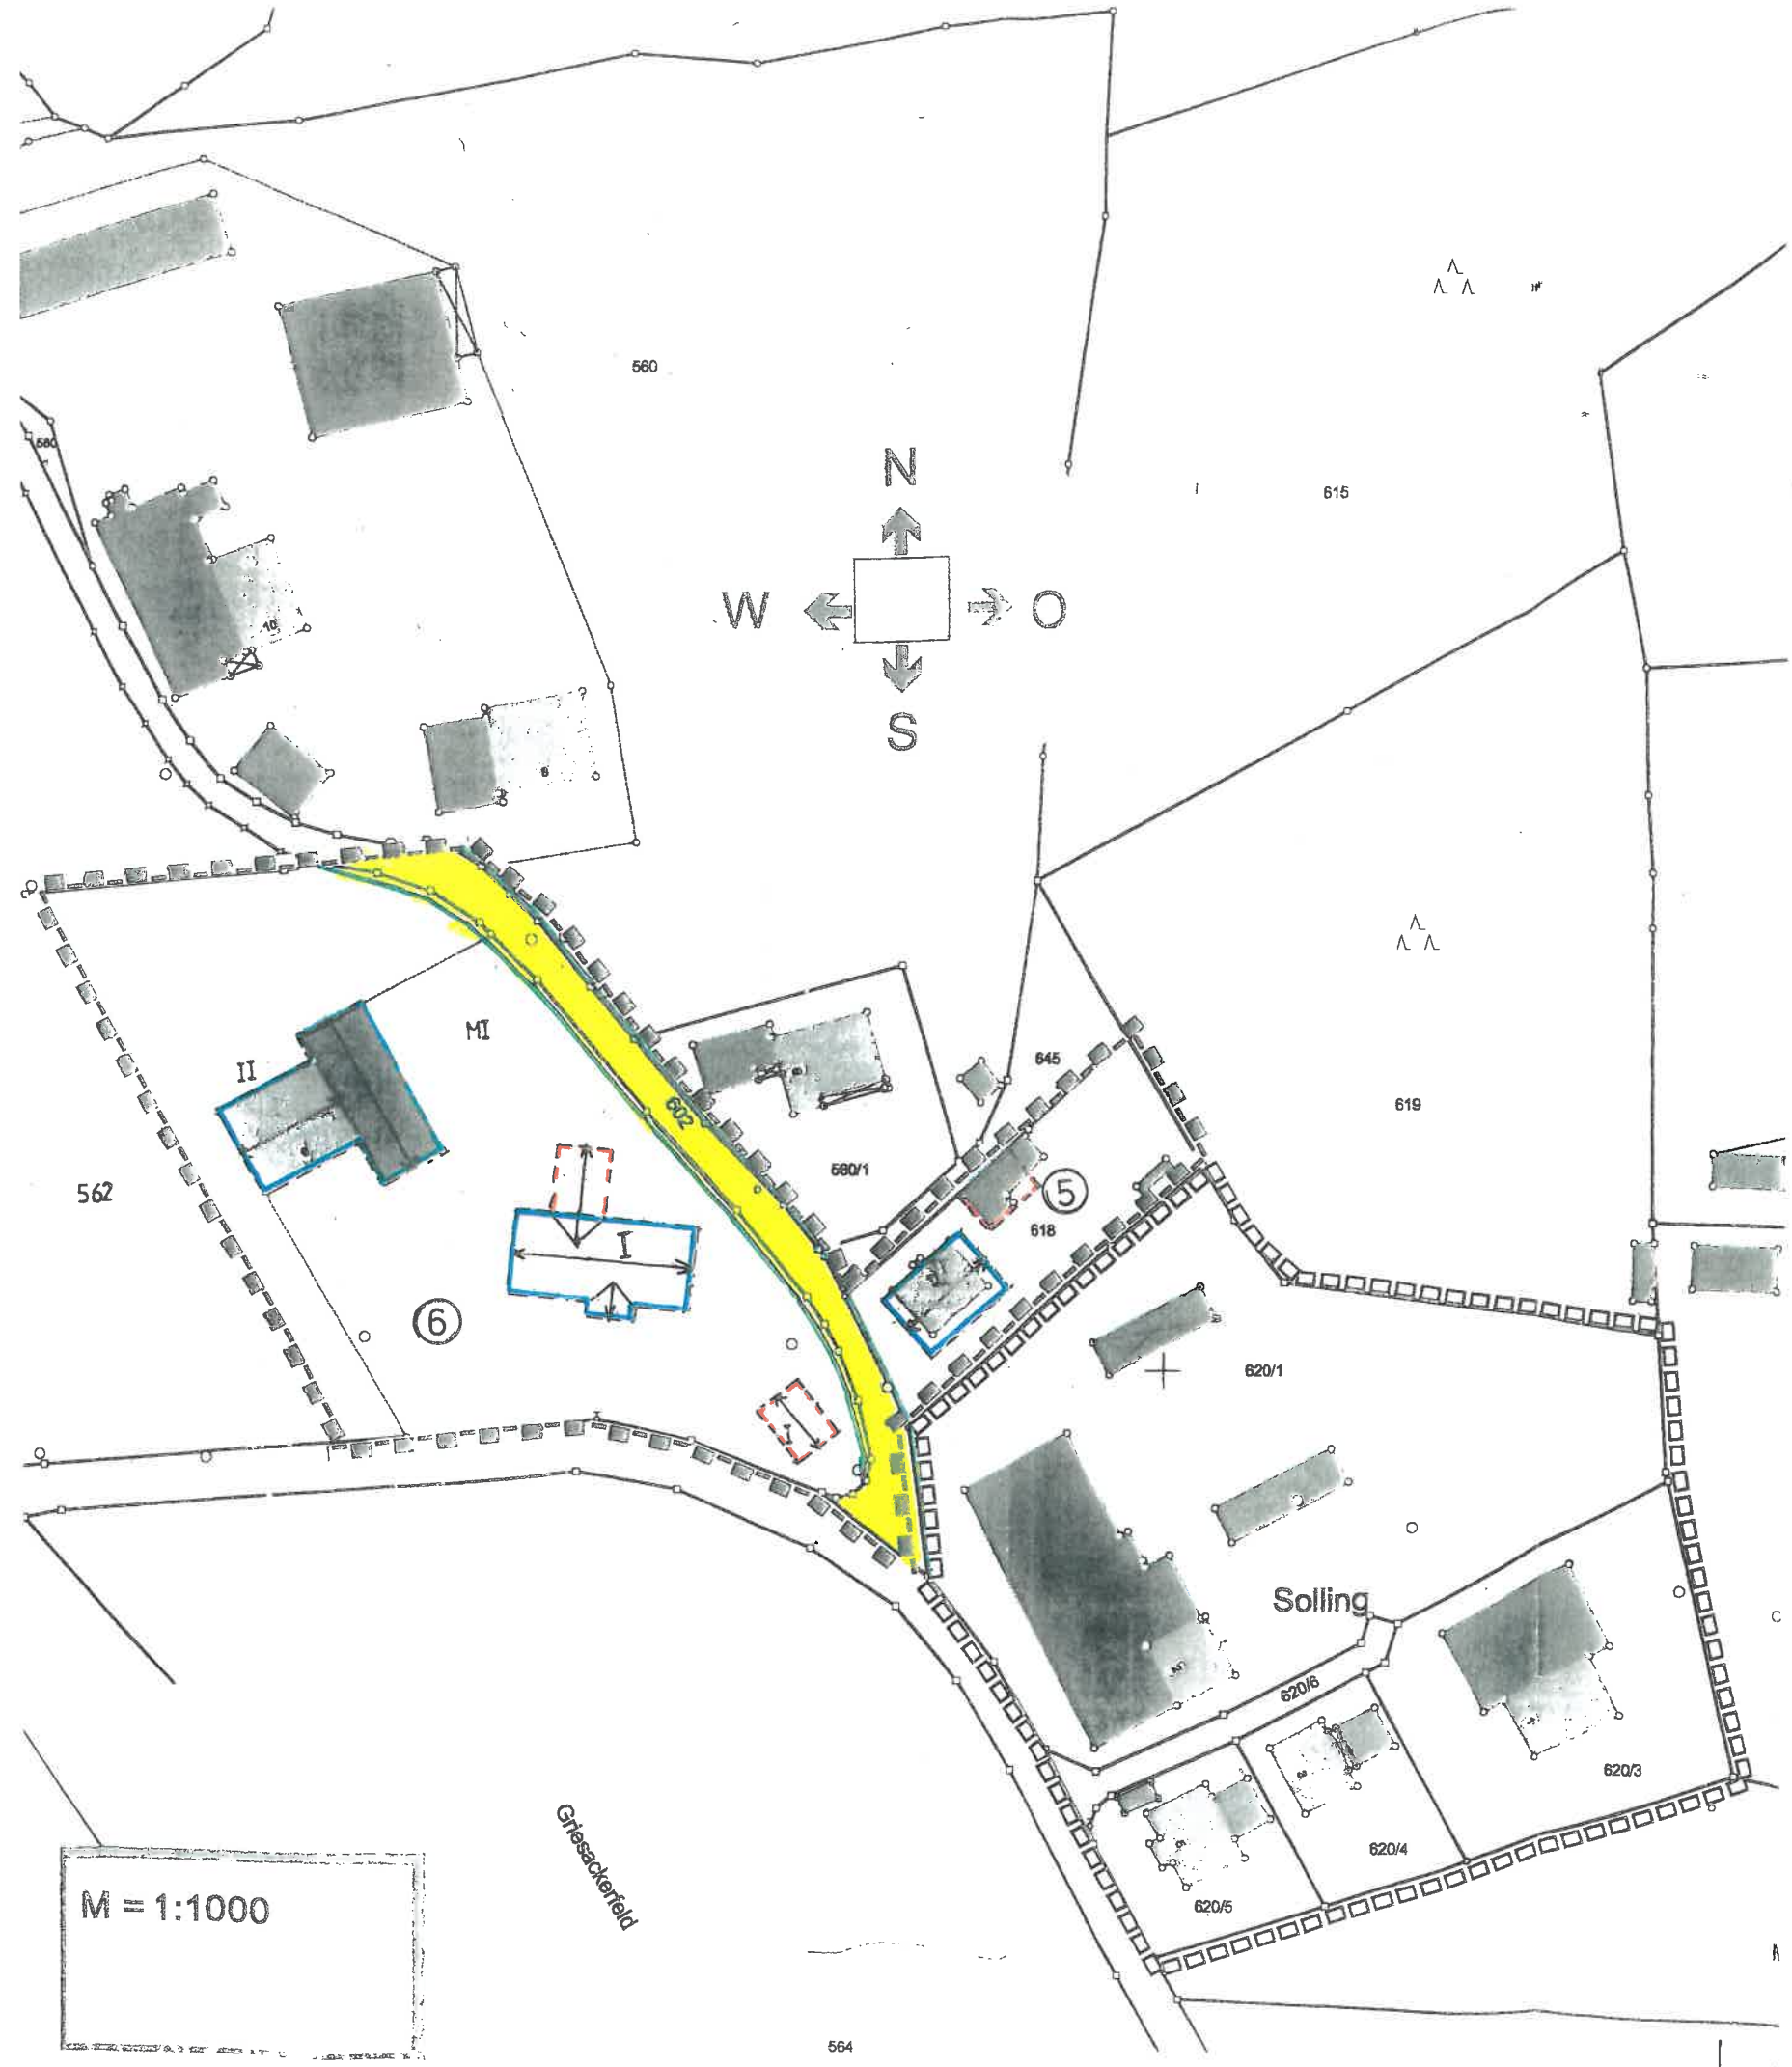

### Legende:

#### Festsetzungen:

- Geltungsbereich der Änderung
- Art der Nutzung (Mischgebiet gem. § 6 BauNVO)
- Zahl der Geschosse als Höchstgrenze
- Bafläche Nr. (z.B. Bafläche Nr. 1)
- Baugrenze für Hauptgebäude
- überbaubare Fläche für Nebengebäude
- Firstrichtung
- Straßenbegrenzungslinie
- öffentliche Verkehrsfläche

#### Hinweise:

- Geltungsbereich des rechtsverbindlichen Bebauungsplanes „Solling“

Teisendorf, 23. März 2011  
Markt Teisendorf

Schießl  
Erster Bürgermeister



aufgestellt: 02.08.2010  
geändert: 10.11.2010  
geändert: 23.03.2011

M = 1:1000

Verfahrensvermerke s. Rückseite