


5. ÄNDERUNG FÜR DIE BAUFLÄCHE NR. 1

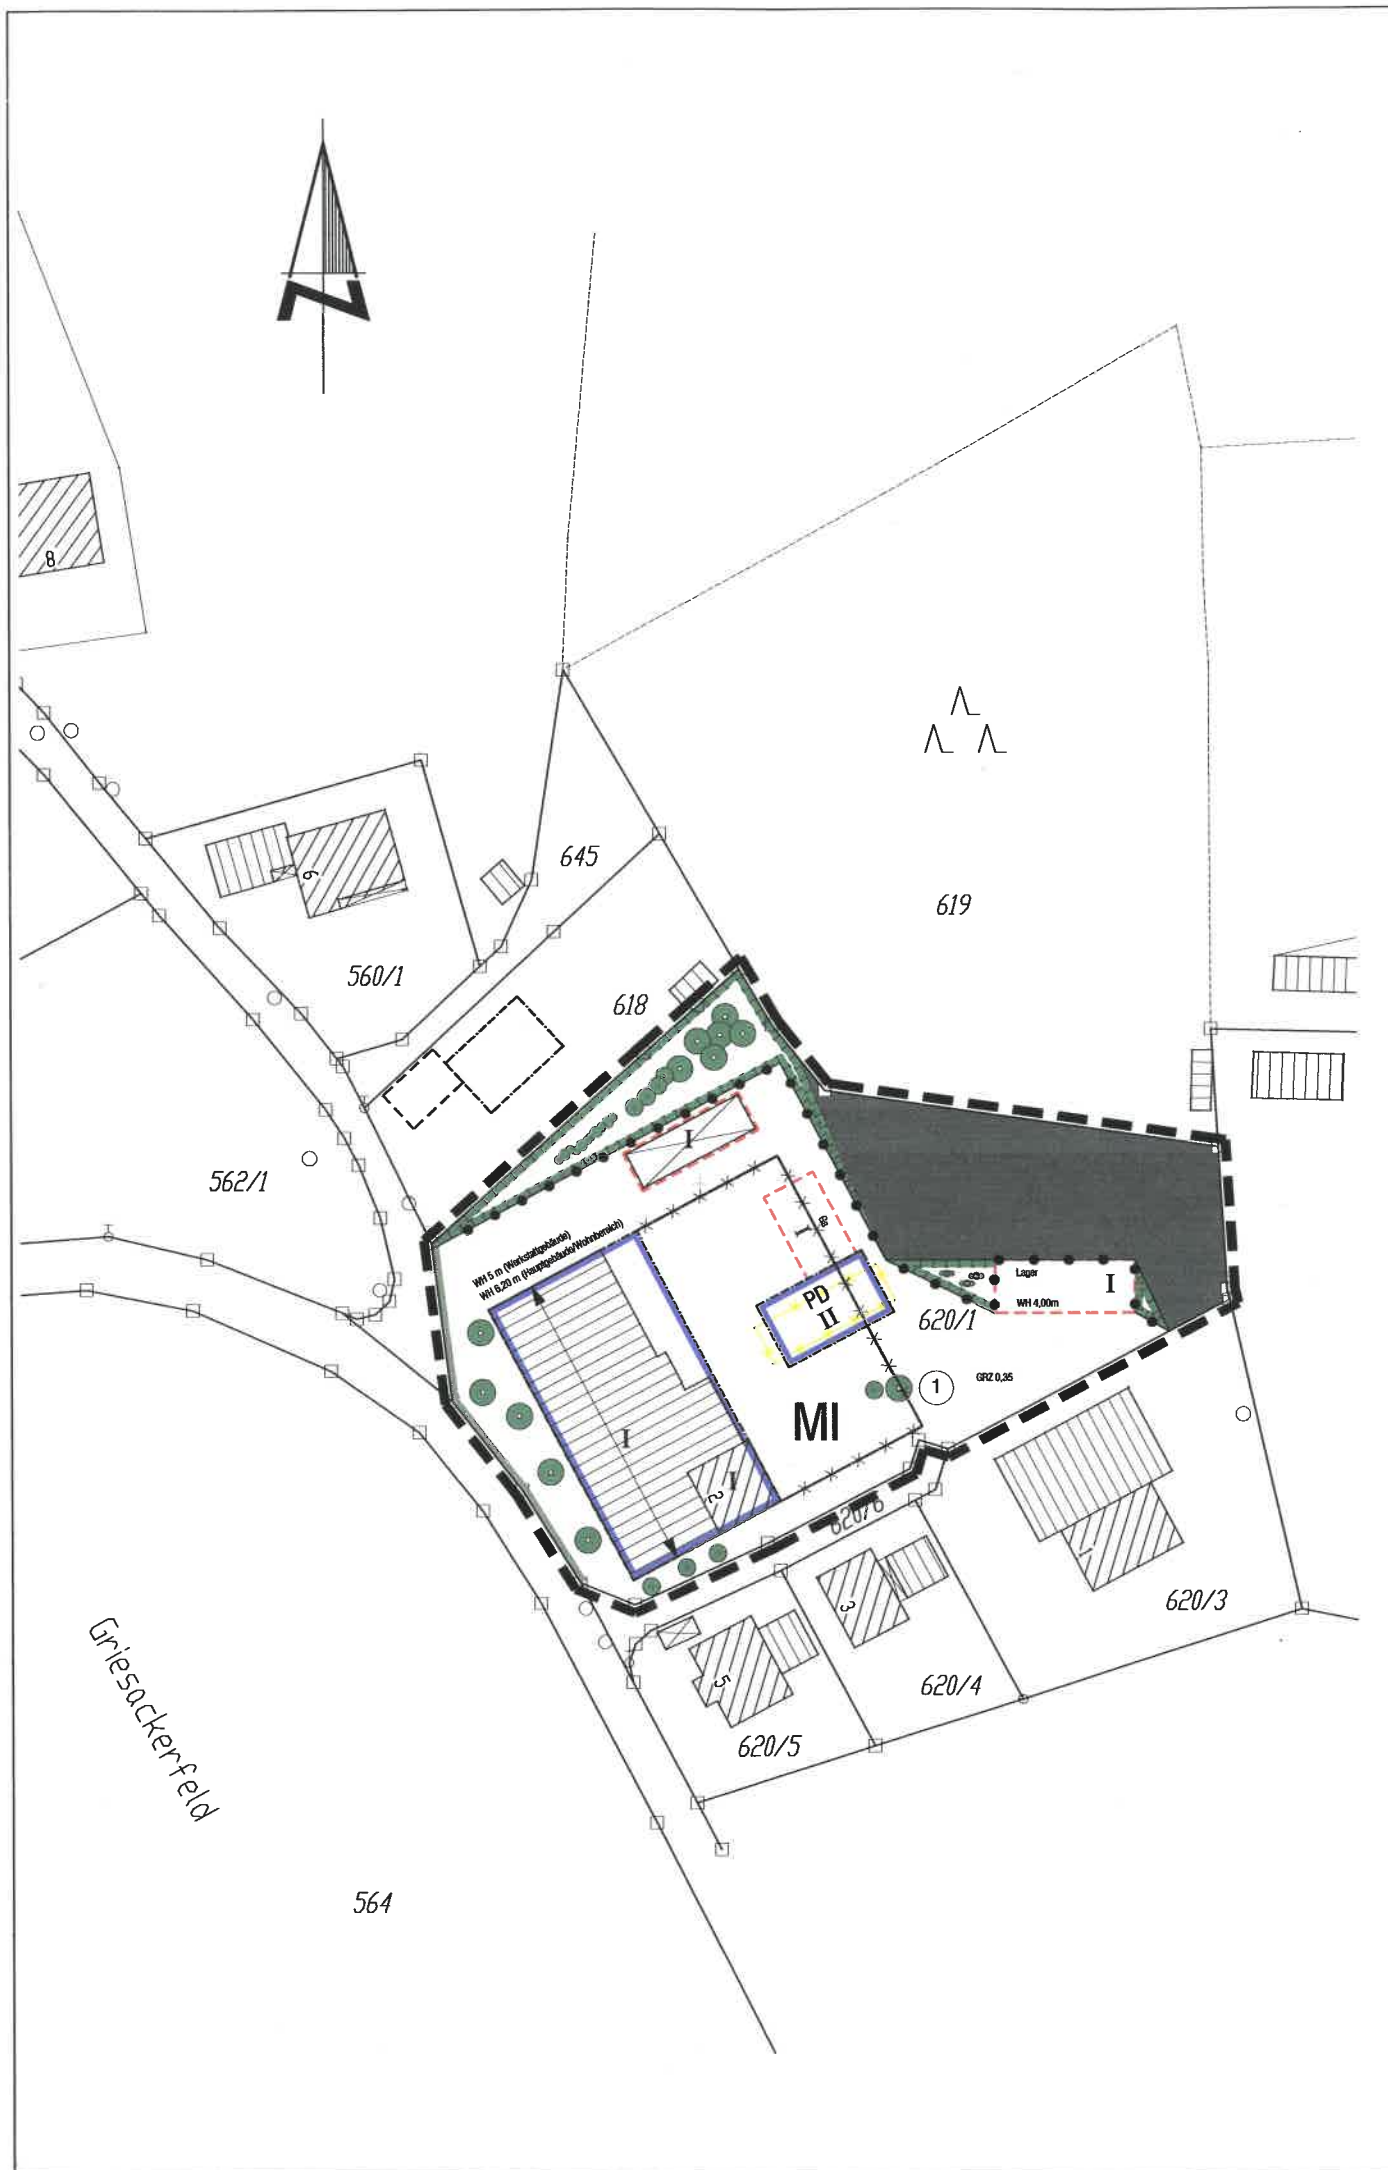

VERFAHRENSVERMERKE

Der Bau- und Umweltausschuss Teisendorf hat in seiner Sitzung am 22.5.2013 die Änderung des Bebauungsplanes „Oberwurzten“ beschlossen.

Der Änderungsbeschluss ist durch Bekanntmachung vom 25.6.2013 bekannt gemacht worden. Die Bekanntmachung wurde ortsüblich in der Zeit vom 2.7.2013 - 9.8.2013 an den Amtstafeln angeschlagen und zusätzlich im Amtsblatt am 2.7.2013, Nr. 27, veröffentlicht.

Die Änderungssatzung mit Begründung in der Fassung vom 12.6.2013 lag in der Zeit vom 10.7.2013 bis 9.8.2013 im Rathaus Teisendorf gem. § 13 a Abs. 2 Nr. 1 i.V.m. § 13 Abs. 2 Nr. 2 Halbsatz 2 BauGB und § 3 Abs. 2 BauGB öffentlich aus.

Auf die Auslegung wurde mit Bekanntmachung vom 25.6.2012 hingewiesen.

Die Bekanntmachung wurde ortsüblich in der Zeit vom 2.7.2013 - 9.8.2013 an den Amtstafeln angeschlagen und zusätzlich im Amtsblatt am 2.7.2013, Nr. 27, veröffentlicht.

Die Träger öffentlicher Belange erhielten mit Schreiben vom 11.7.2013 Gelegenheit, gem. § 13 a Abs. 2 Nr. 1 i.V.m. § 13 Abs. 2 Nr. 3 BauGB zur Änderungsplanung bis 14.8.2013 Stellung zu nehmen.

Aufgrund der im Rahmen des Verfahrens nach Ziff. 2 u. 3 eingegangenen Bedenken und Anregungen beschloss der Bau- und Umweltausschuss in seiner Sitzung am 21.8.2013 Änderungen der Planungen.

Die betroffenen Bürger sowie die beteiligten Träger öffentlicher Belange erhielten gem. § 13 a Abs.1 Nr. 1 i.V.m. § 13 Abs. 2 Nr. 2 und 3 BauGB mit Schreiben vom 22.8.2013 Gelegenheit, bis 10.9.2013 zu den vorgenommenen Änderungen Stellung zu nehmen.

Der Bau- und Umweltausschuss hat die Änderung in der Fassung vom 21.8.2013 mit Begründung vom 21.8.2013 in seiner Sitzung am 11.9.2013 als Satzung beschlossen.



Teisendorf, 11. September 2013
Markt Teisendorf

Franz Schießl
Erster Bürgermeister

Bekanntmachungsvermerk:

Der Satzungsbeschluss wurde im Amtsblatt am 17. September 2013, Nr. 38 gemäß § 10 Abs. 3 Baugesetzbuch bekannt gemacht. Der Bebauungsplan ist damit in Kraft getreten.



Teisendorf, 17. September 2013
Markt Teisendorf

Franz Schießl
Erster Bürgermeister

ARCHITEKT:
TEISENDORF, DEN 21.08.2013

HEINZ FRITSCHKE * FREIER ARCHITEKT
Teisendorferstraße 69
83317 Teisendorf - Achthal
Telefon 08666/9857-0 * Telefax 9857-16
e-mail heinz@architekt-fritsche.de

[Handwritten signature]