


1. Änderungsplan zum Bebauungsplan "Am Kiesfang"  
 Markt Teisendorf, Landkreis Berchtesgadener Land, Parzelle 1

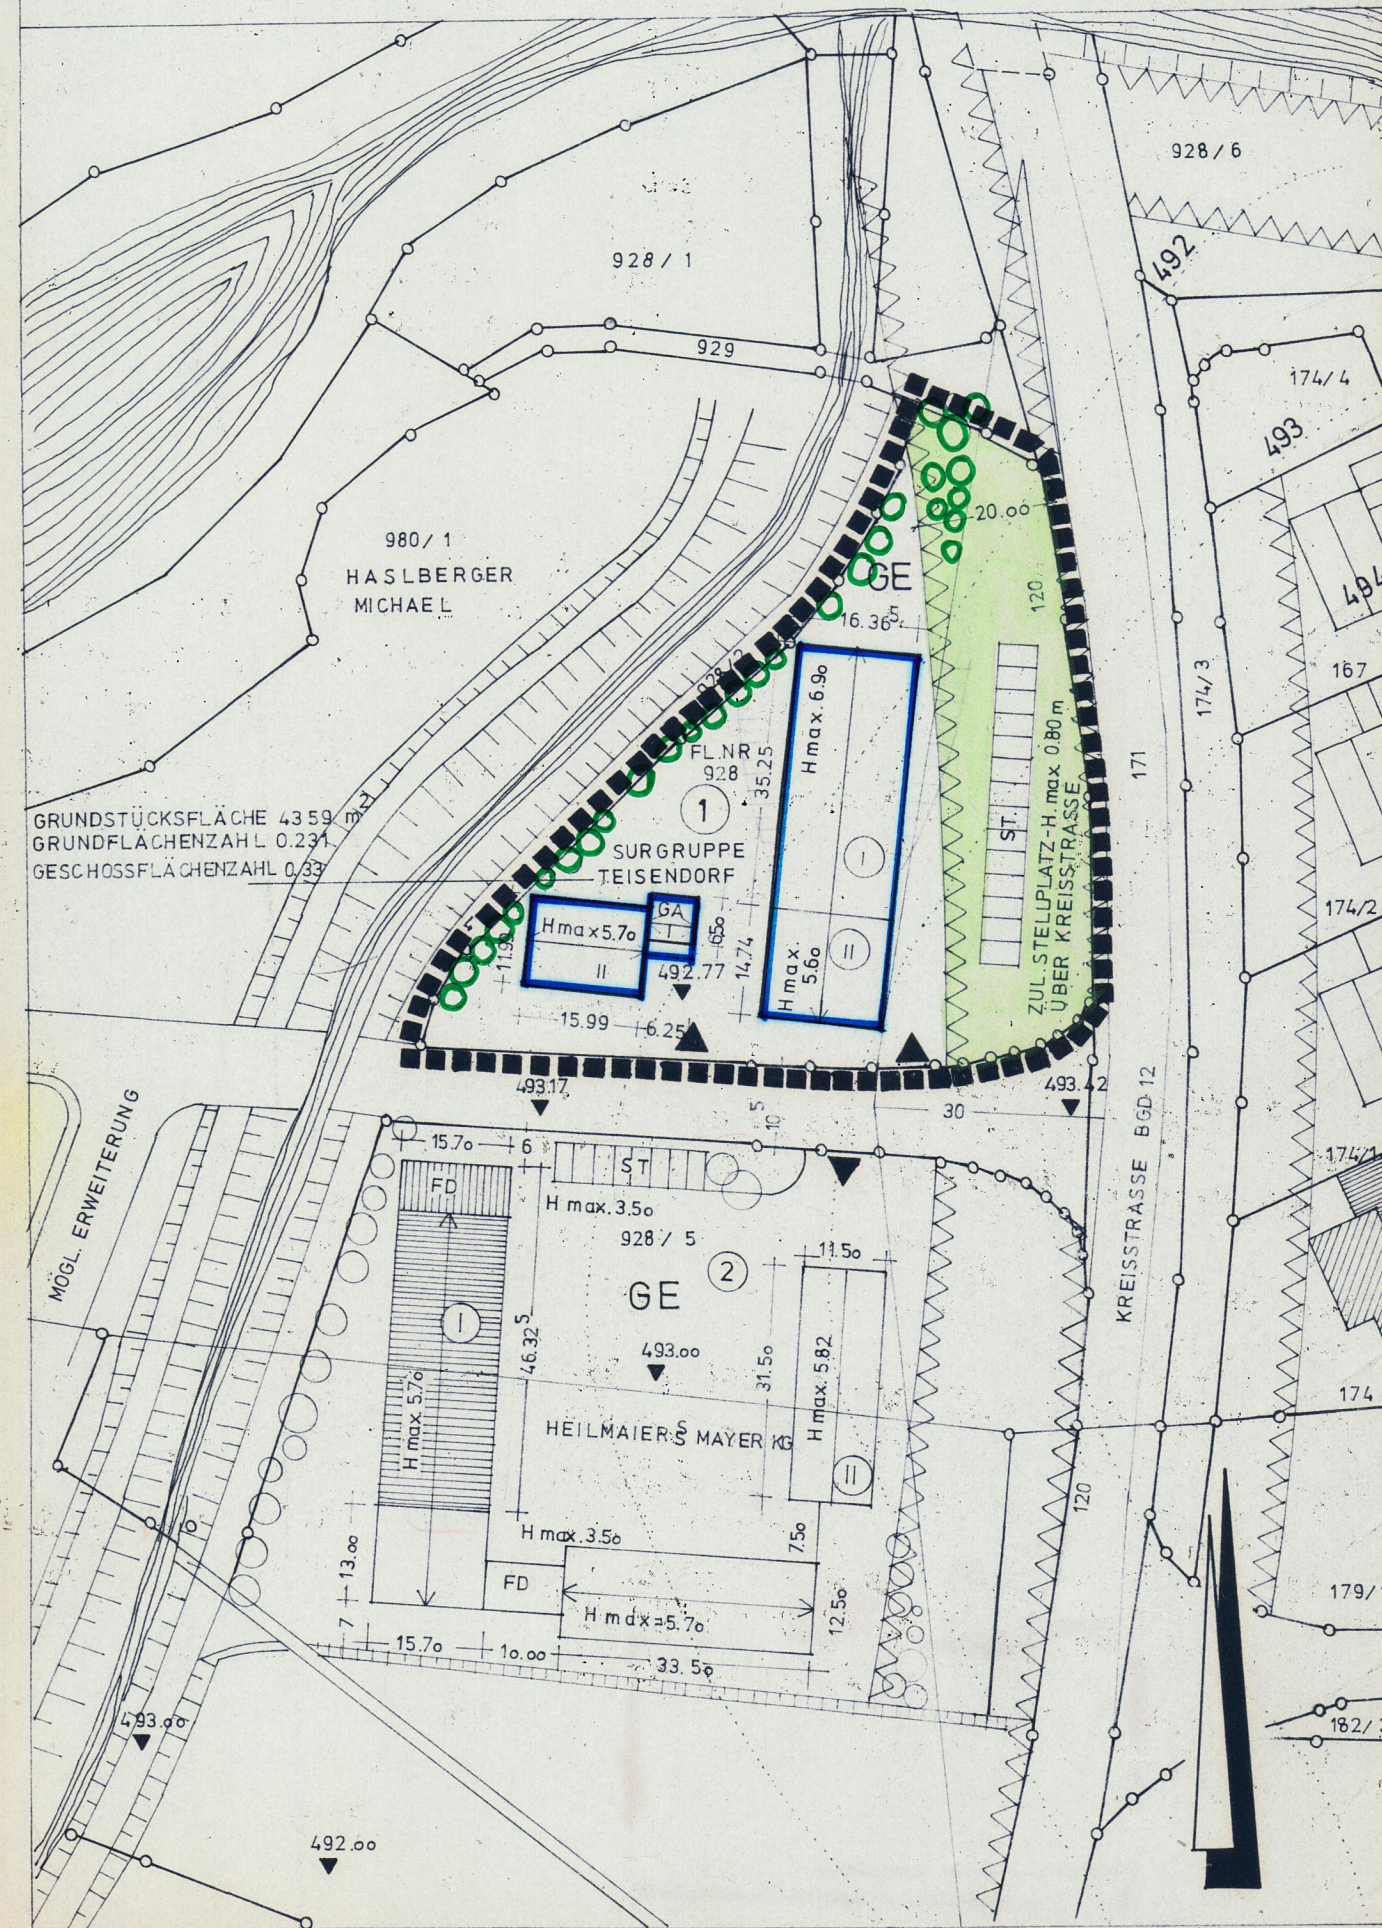

1. Änderungsplan zum Bebauungsplan "Am Kiesfang"  
 Markt Teisendorf, Landkreis Berchtesgadener Land, Parzelle 1

Zeichenerklärung  
 für die Festsetzungen

- Geltungsbereich des Änderungsverfahrens
- Baugrenzen
- Private Grünfläche
- ↔ zwingende Firstrichtung
- I zwingend Erdgeschoss
- II zwingend Erdgeschoss mit 1 Vollgeschoss
- Z.B. 15.99m  
+15.99+ Masszahl
- Pflanzgebot f. heimische Sträucher u. Bäume
- ⚡ Bauverbotszone
- GA Fläche für Garagen
- GE Gewerbegebiet
- ST Fläche für Stellplätze
- ▶ Grundstückseinfahrten
- H Traufhöhe

Zustimmung der Eigentümer der benachbarten und des betroffenen Grundstücks:

Nachbarn: *Hosbly, Michael*

(\*Haslberger\* Michael \*Pl: Nr.: 98871\*)

(\*Heilmair\* d. \*Mayer\* KG \*Pl: Nr.: 92875\*)

*Anton Mayer*

Eigentümer: *[Signature]*

Zvb Surgruppe Holzhausen

1. Änderungsplan zum Bebauungsplan "Am Kiesfang"  
 Markt Teisendorf, Landkreis Berchtesgadener Land, Parzelle 1

1. Der Markt Teisendorf hat mit Beschluss des Marktgemeinderates vom ~~18. Juni 1979~~ <sup>18. Juni 1979</sup> diesen Änderungsplan zum Bebauungsplan "Am Kiesfang" gemäss 10, BBauG als Satzung beschlossen.  
 Teisendorf, den 19. Juni 1979.

*[Signature]*  
 1. Bürgermeister

2. Das Landratsamt Berchtesgadener Land hat den Bebauungsplan mit Schreiben ~~Nr. ....~~ <sup>Nr. ....</sup> gemäss 11 BBauG genehmigt.  
 ....., den .....

3.) Die Satzung ~~des Änderungsplanes~~ <sup>des Änderungsplanes</sup> zum Bebauungsplan "Am Kiesfang" ist am ~~30.6.1979~~ <sup>30.6.1979</sup> ortsüblich ~~in~~ <sup>in</sup> im Amtsblatt des Landkreises Nr. 21 bekanntgemacht worden. Der Bebauungsplan liegt samt Begründung ab Veröffentlichung dieser Bekanntmachung im Rathaus Teisendorf, Zi.Nr. ~~13~~ <sup>13</sup> während der allgemeinen Dienststunden öffentlich aus und kann dort eingesehen werden.  
 Gemäss 12 des BBauG wird der Bebauungsplan mit der Bekanntmachung rechtsverbindlich.

Teisendorf, den 6.7.1979  
*[Signature]*  
 1. Bürgermeister

Es gelten die Festsetzungen und Hinweise des rechtsverbindlichen Bebauungsplanes vom 23.2. bzw. 10.5.1976.

Der Planfertiger: Ing.-Büro  
 Hermann Rahl  
 8221 Hart, Tabinger Str. 7  
 15. Feb. 1979/ D.

*[Signature]*