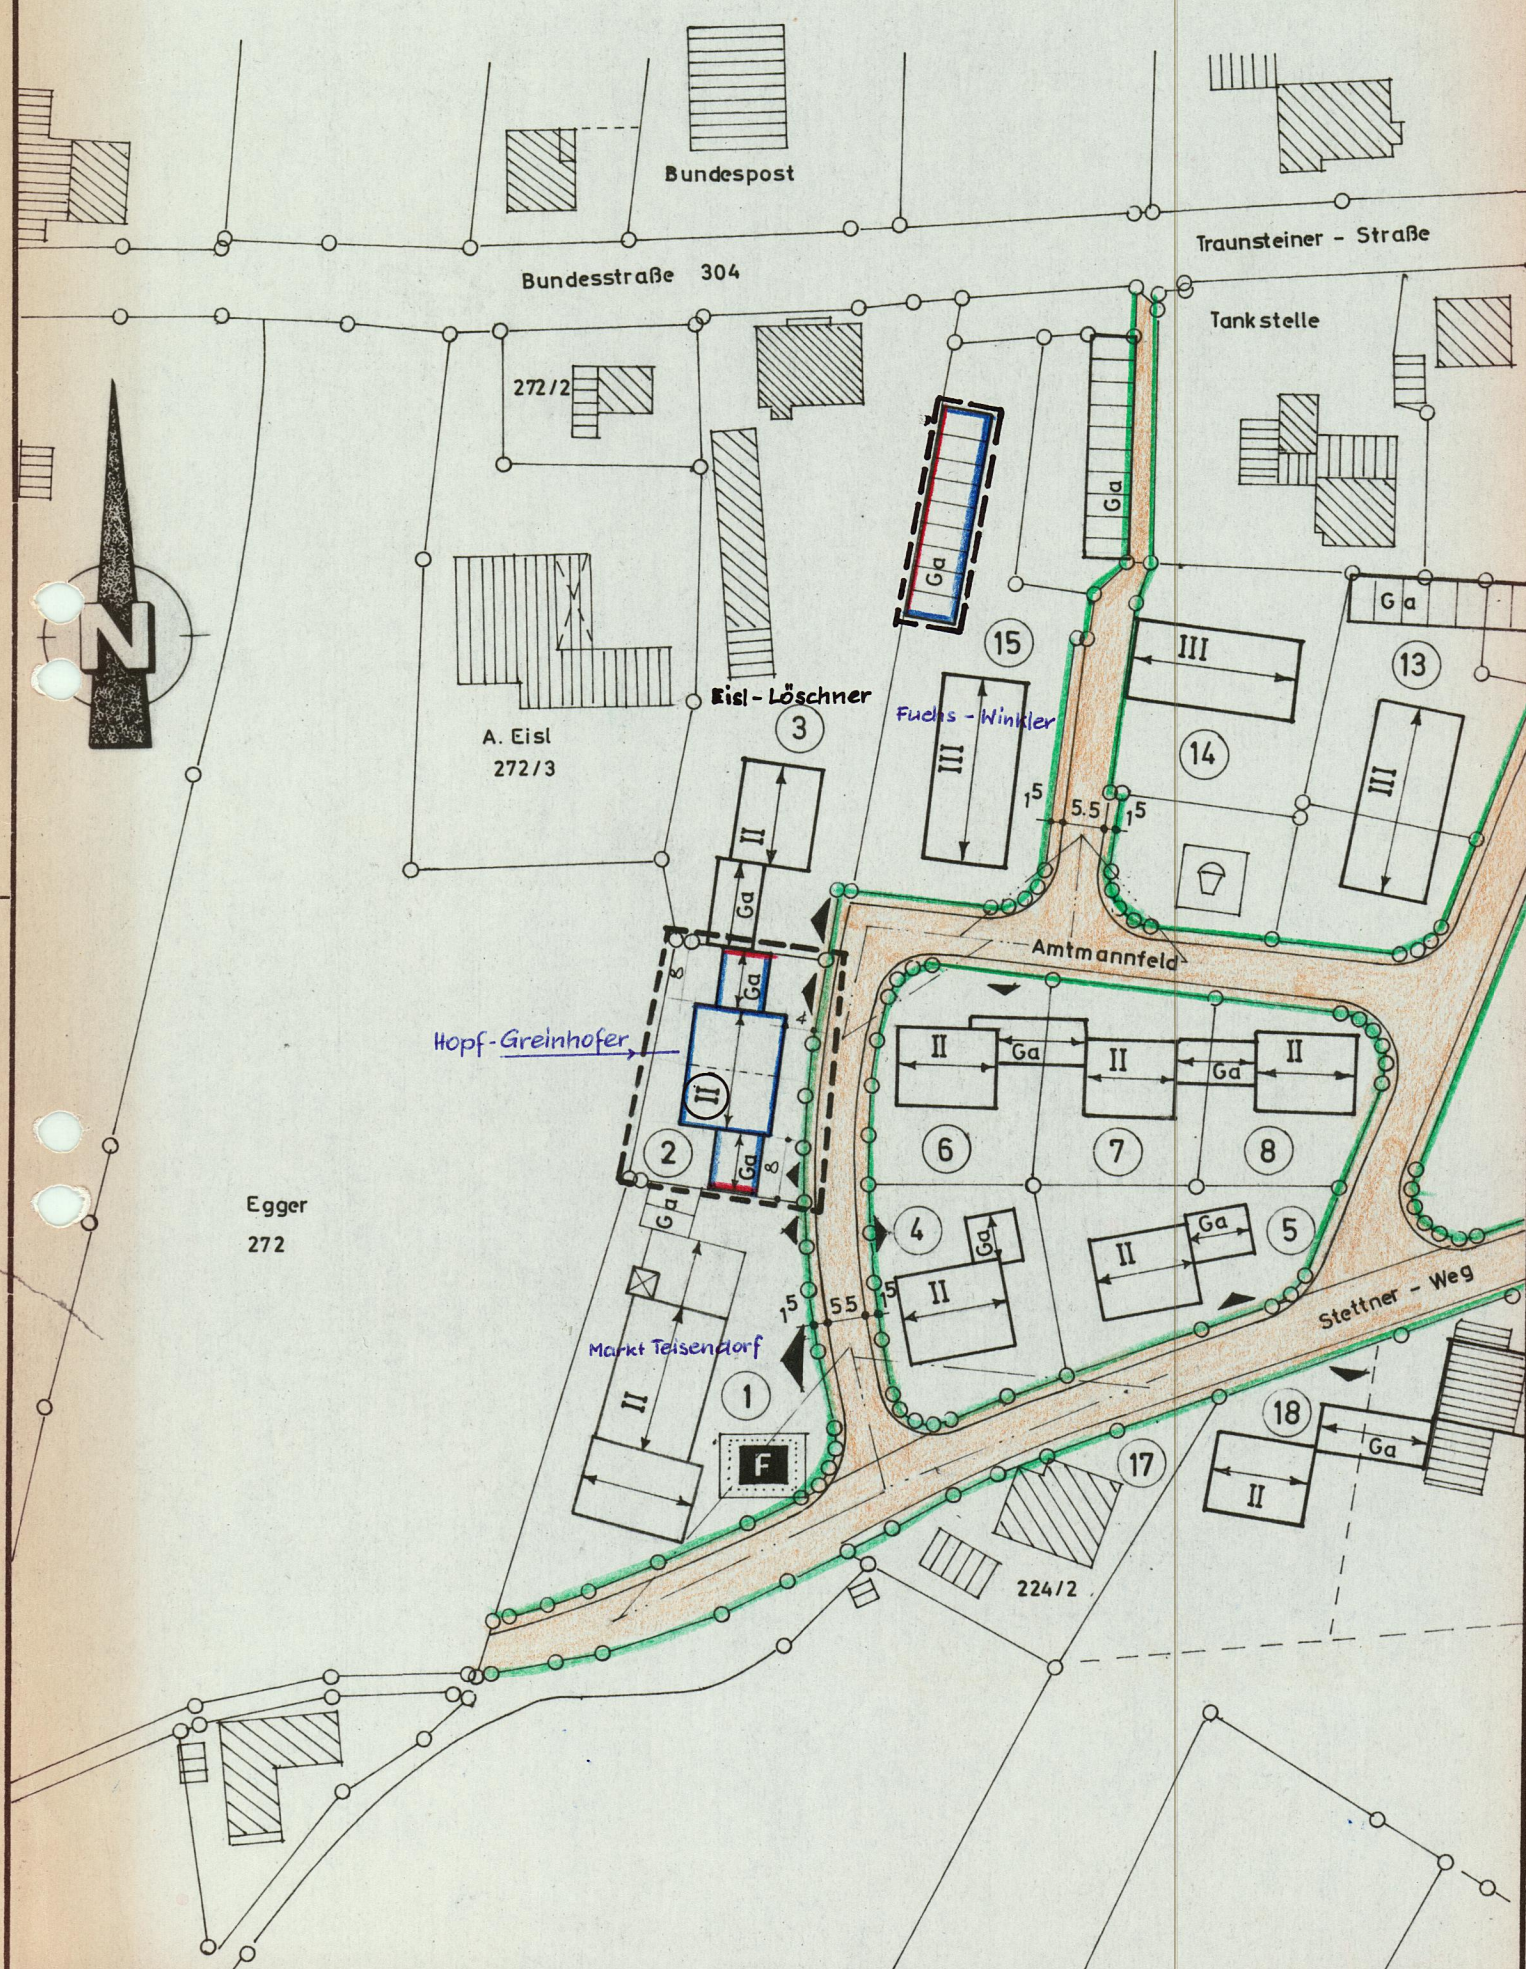

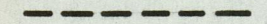


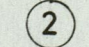

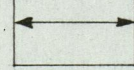

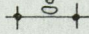
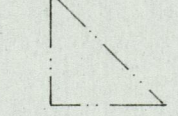

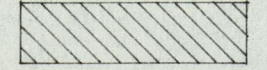



1. ÄNDERUNGSPLAN M=1:1000 BEBAUUNGSPLAN AMTMANNFELD

MARKT TEISENDORF



Zeichenerklärung

-  Straßenbegrenzungslinie
-  Grenze des Geltungsbereiches
-  zwingende Baulinie
-  Baugrenze
-  Bauparzellen - Nummer
-  zwingend Erdgeschoß u. 1. Obergeschoß
-  Firstrichtung
-  Grundstückseinfahrten
-  Masszahlen
-  Sichtdreieck
-  öffentliche Verkehrsfläche
-  besteh. Haupt- u. Nebengebäude
-  Feuerwehr

Teisendorf, den 7. JULI 1975

Markt Teisendorf
Lindner
.....
1. Bürgermeister

der betroffenen und Zustimmung benachbarter Grundeigentümer:

Elisabeth Löschner *Kerst Kopf*
Yvonne Eisl
Haus Peter Freinhofer *Christa Handl*
Franz Egger *Agnes Egger* *Monrad Wink*
Egreinhofer Erika *Selbsthilfe-Salzachkreis* *Erika Winkl*
Ma. Fuchs Gemeinnützige Baugenossenschaft e.G.
8229 Laufen
Tittmoninger Str. 48

Satzung zur 1. Änderung des Bebauungsplanes "Teisendorf Amtmannfeld"

Auf Grund des § 10 Bundesbaugesetz vom 23.6.1960 (BGBl. I S. 341) in Verbindung mit Art. 23 der Gemeindeordnung für den Freistaat Bayern vom 25.1.1952 (BayBS I S. 461) erläßt der Markt Teisendorf folgende

Satzung zur Änderung des Bebauungsplanes "Teisendorf Amtmannfeld"

- § 1
- Der vom Marktgemeinderat Teisendorf am 23. Juli 1973 als Satzung beschlossene Bebauungsplan für das Gebiet Teisendorf Amtmannfeld wird nach Maßgabe des Änderungsplanes vom 24. Mai 1975 geändert.
 - Der Änderungsplan vom 24. Mai 1975 ist Bestandteil dieser Satzung.

§ 2
Für die Gestaltung des Gebäudes im Bereich des Änderungsplanes gelten die Vorschriften der Satzung vom 23. Juli 1973.

§ 3
Diese Satzung wird mit der Bekanntmachung nach § 12 BBauG rechtsverbindlich.

Teisendorf, den 7. JULI 1975

Markt Teisendorf
Lindner
.....
1. Bürgermeister

Der Marktgemeinderat hat mit Beschluß vom 7.7.1975 diesen Bebauungsplan als Satzung beschlossen (§ 10 BBauG). Der Bebauungsplan wurde mit der Bekanntmachung gem. § 12 BBauG am 29.11.1975 rechtsverbindlich.

Teisendorf, den 15.12.1975 Markt Teisendorf

Allerberg, den 24. Mai 1975 *Lindner*
.....
1. Bürgermeister

Planung: *Josef Winkler*
MAUREFMEISTER U. STAATL. GEPR.
BAUTECHNIKER U. INGENIEURBAU
8221 ALLERBERG 17 1/2
POST TEISENDORF