


MARKT TEISENDORF

Bebauungsplan Amtmannfeld I - 3. Änderungsplan M 1 : 1000  
Teisendorf/Freilassing 27.1.1981





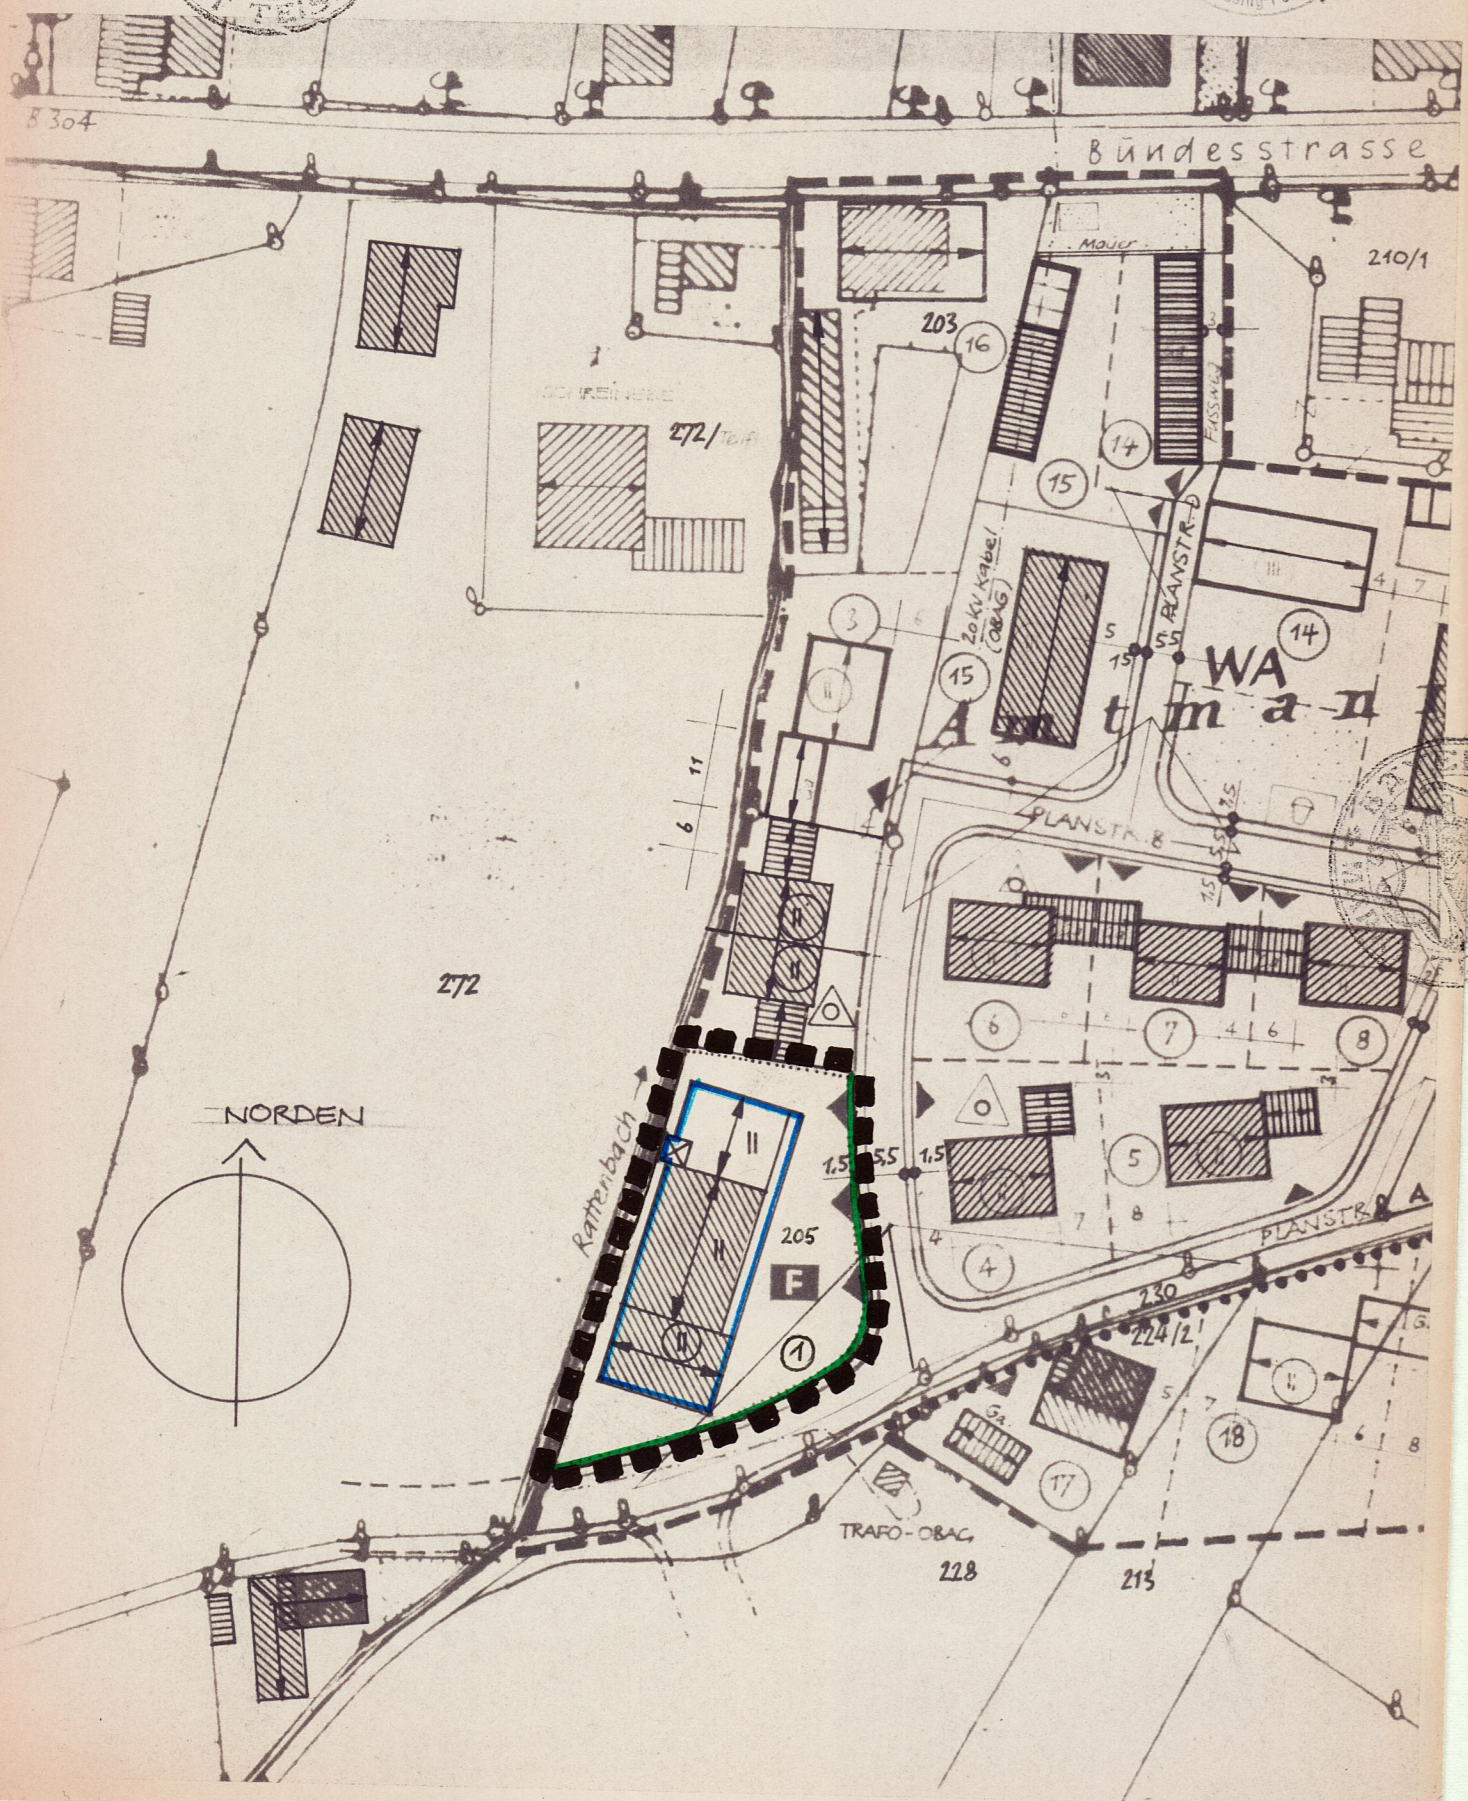








Planverfasser







Änderungsplan Nr. 3 zum Bebauungsplan "Amtmannfeld I",  
Markt Teisendorf, Landkreis Berchtesgadener Land, Parzelle 1

Zeichenerklärung

A) Für die Festsetzungen

-  Grenze des Geltungsbereiches
-  Straßenbegrenzungslinie und  
Begrenzung sonstiger Verkehrsflächen
-  Baugrenze
-  Erdgeschoß mit höchstens 1 Vollgeschoß
-  Fläche für Gemeinbedarf (Feuerwehrhaus)
-  Firstrichtung
-  Maßzahlen
-  Sichtdreieck
-  Grundstückseinfahrt
-  Feuerwehr
-  Zwingend Erdgeschoß mit 1 Vollgeschoß

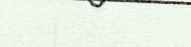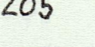B) Für die Hinweise

-  bestehende Grundstücksgrenze
-  Flurstücksnummern
-  bestehendes Hauptgebäude
-  fortlaufende Numerierung der Grundstücke

Im übrigen gelten die zeichnerischen und textlichen Festsetzungen des Bebauungsplanes "Amtmannfeld I" vom 23.7.73.

Änderungsplan Nr. 3 zum Bebauungsplan "Amtmannfeld I";  
Markt Teisendorf, Landkreis Berchtesgadener Land Parzelle 1

1. Der Markt Teisendorf hat mit Beschluß des Marktgemeinderates vom .....  
9. März 1981 ..... diesen Änderungsplan zum Bebauungsplan "Ober-  
teisendorf Südost I" gemäß § 10 BBauG als Satzung beschlossen.

Teisendorf, den 12. März 1981




*Andreas Lindner*  
..... Lindner .....  
1. Bürgermeister

2. Das Landratsamt Berchtesgadener Land hat mit Schreiben vom .....  
..... Nr. .... den Bebauungsplan gemäß  
§ 11 BBauG genehmigt.

....., den .....

2. Der 3. Änderungsplan zum Bebauungsplan "Oberteisendorf  
Südost I" ist am 2.4.1981 ..... ortsüblich durch Bekannt-  
machung im Amtsblatt Nr. 10 ..... bekanntgemacht worden.  
Der Bebauungsplan liegt samt Begründung ab Veröffentlichung dieser  
Bekanntmachung im Rathaus Teisendorf, Zimmer-Nr. ....15.... während  
der allgemeinen Dienststunden öffentlich aus und kann dort eingesehen  
werden.  
Gemäß § 12 des BBauG wird der Bebauungsplan mit der Bekanntmachung  
rechtsverbindlich.

Teisendorf, den 8.4.1981

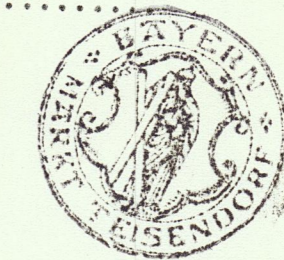

*Andreas Lindner*  
..... Lindner .....  
1. Bürgermeister