



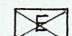

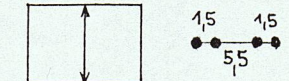
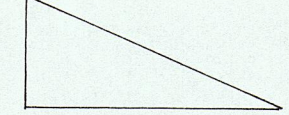



 
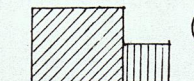
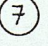
Änderungsplan Nr. 5 zum Bebauungsplan „Amtmannfeld I“,
 Markt Teisendorf, Landkreis Berchtesgadener Land, Parzelle 7
Bestandteil der Satzung vom 8.5.1995

ZEICHENERKLÄRUNG

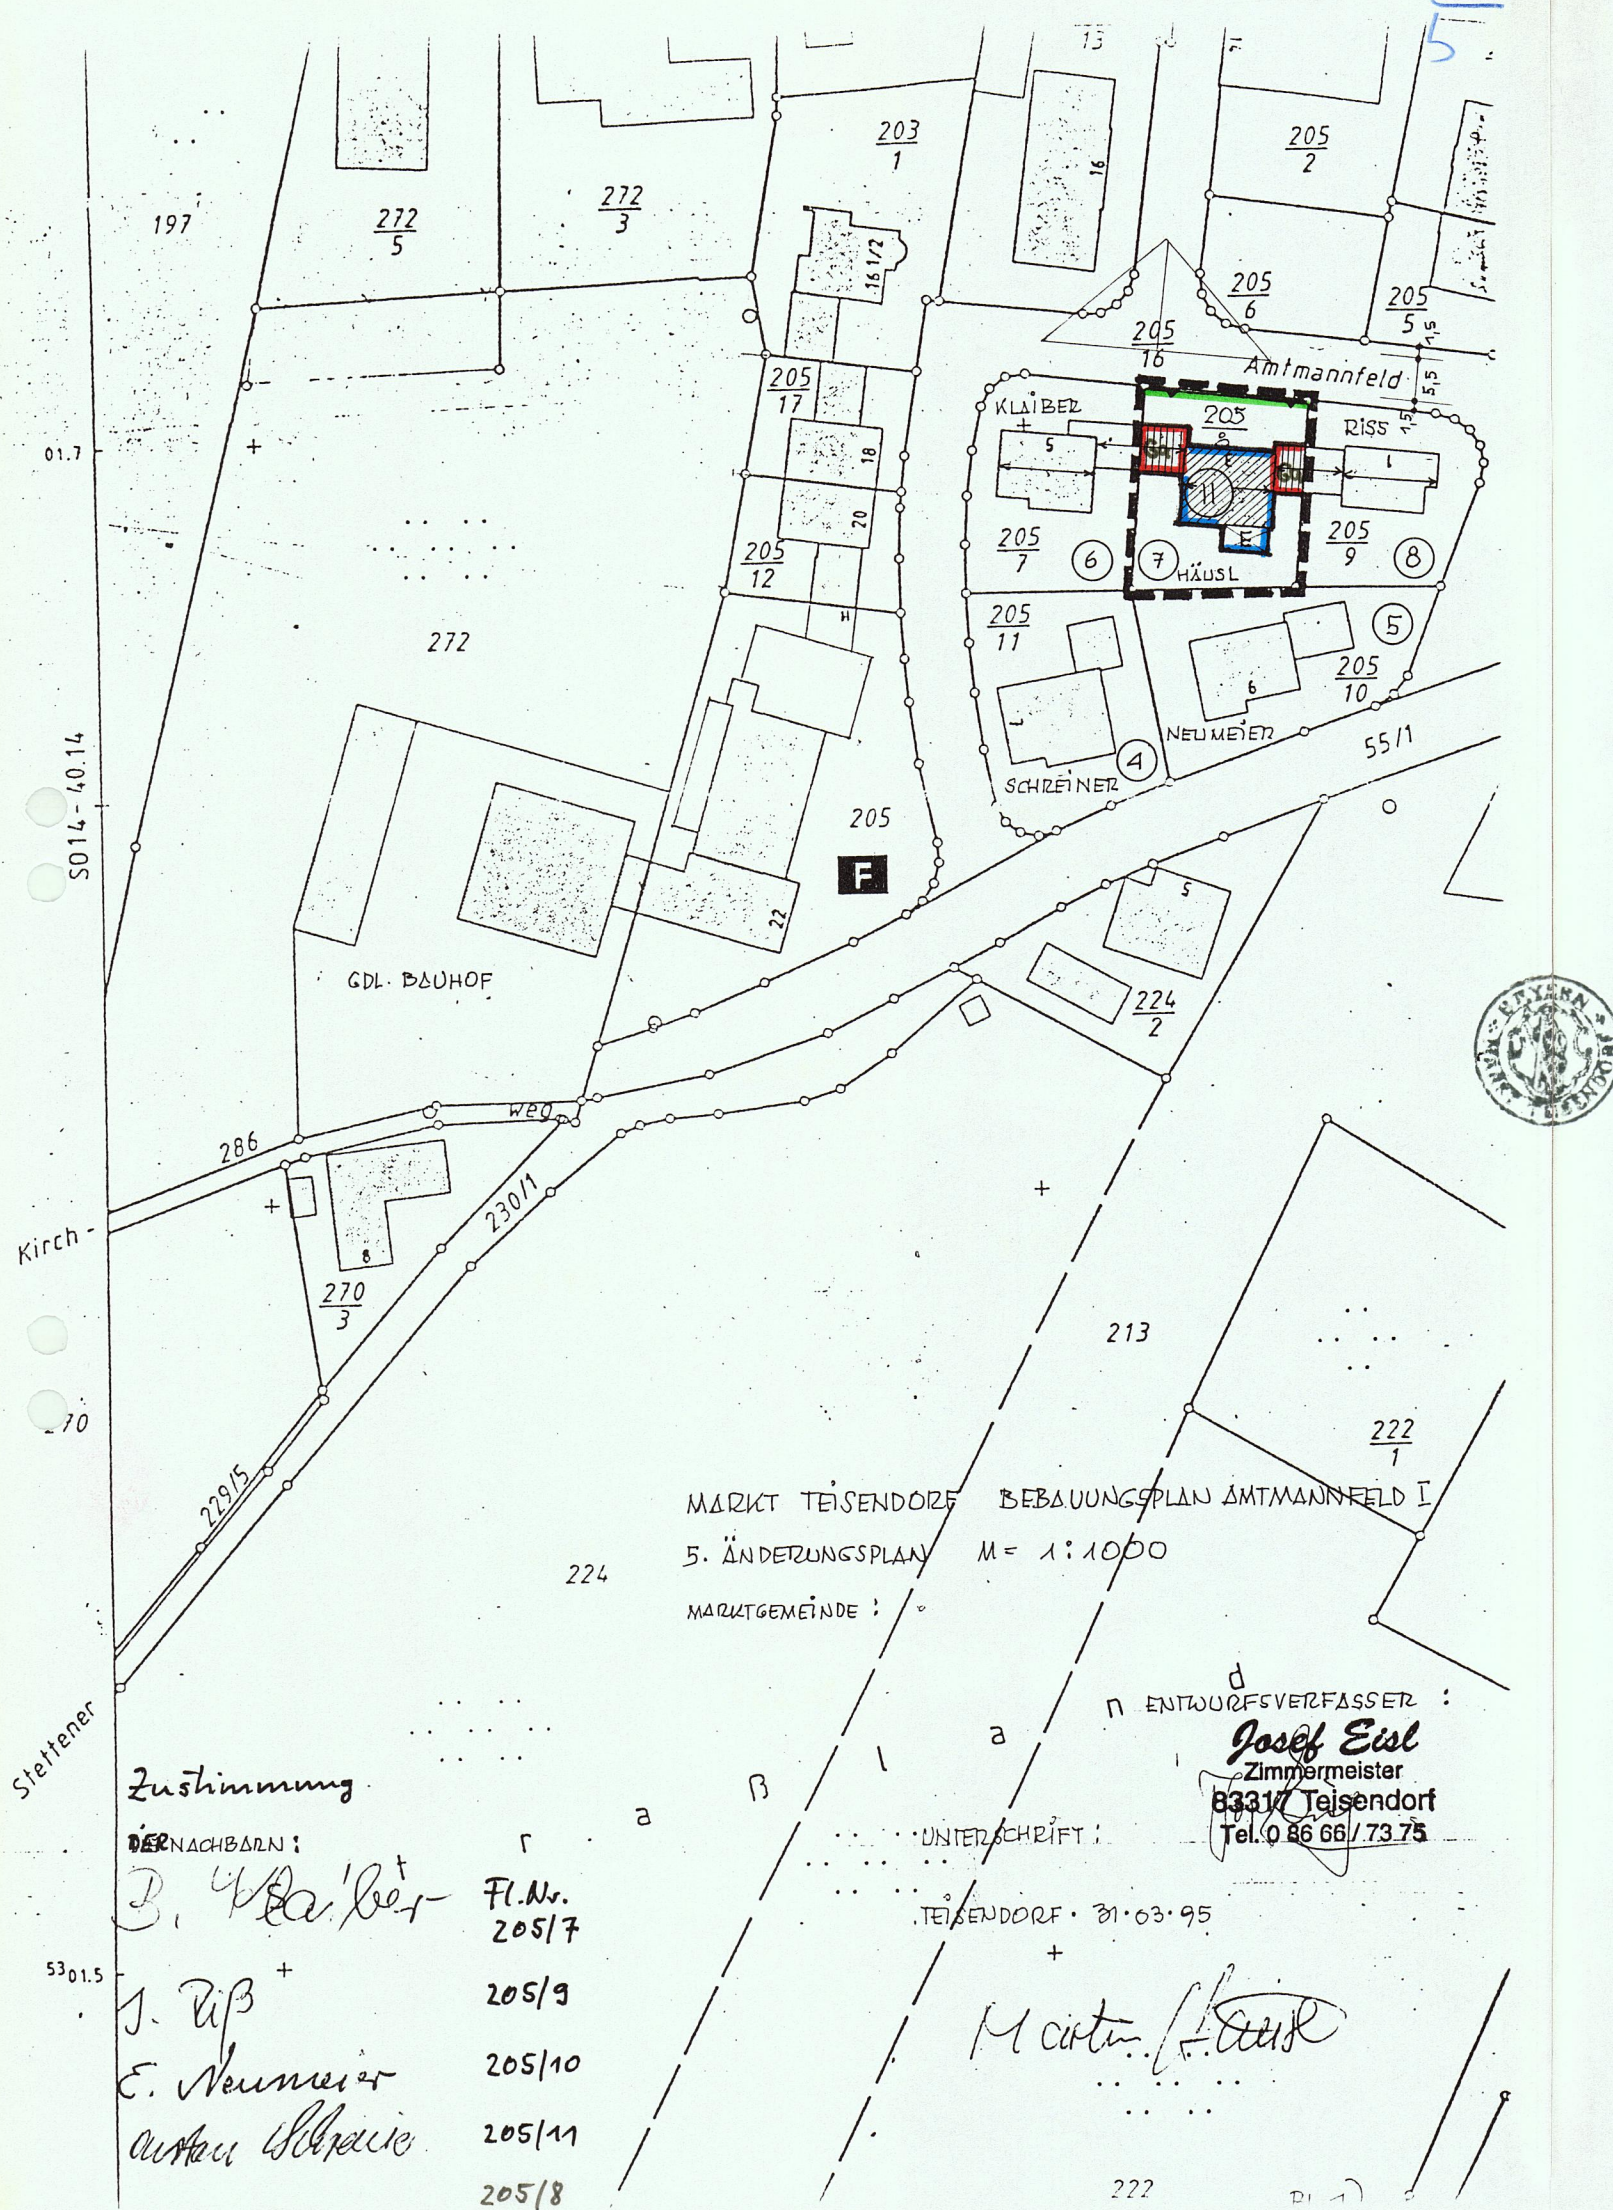
A) Für die Festsetzungen

-  Grenze des Geltungsbereichs
-  Straßenbegrenzungslinie mit Grundstückseinfahrten
-  Baugrenze
-   Zwingend Erdgeschoß mit 1 Vollgeschoß und zwingend Erdgeschoß!
-   Firstrichtung und Maßzahlen
-  Sichtdreieck
-  Feuerwehr

B) Für die Hinweise

-  Bestehende Grundstücke mit Flurstücknummern
-   Bestehende Haupt- und Nebengebäude Bauparzellen Nr.

Im übrigen gelten die zeichnerischen und textlichen Festsetzungen des Bebauungsplanes „Amtmannfeld I“ vom 23.7.73




MARKT TEISENDORF BEBAUUNGSPLAN AMTMANNFELD I
 5. ÄNDERUNGSPLAN M = 1:1000
 MARKTGEMEINDE :

ENTWURFSVERFASSTER:
Josef Eisl
 Zimmermeister
 83317 Teisendorf
 Tel. 0 86 66 / 73 75


Zustimmung
 DER NACHBARN:
 B. Klaiber Fl.Nr. 205/7
 J. Riß 205/9
 E. Neumeier 205/10
 Anton Schwaib 205/11
 205/8

UNTERSCHRIFT:
 TEISENDORF 21.03.95
 Martin Klaus

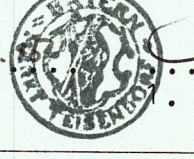
1. Die Beteiligten haben gemäß § 13 BauGB durch ihre Unterschrift der 5. Änderung zugestimmt.

Teisendorf, den 13.6.95

 ...
 1. Bürgermeister

2. Die Marktgemeinde Teisendorf hat mit Beschluß des Marktgemeinderates vom 8.5.95 diesen 5. Änderungsplan gemäß § 10 BauGB als Satzung beschlossen.

Teisendorf, den 13.6.95

 ...
 1. Bürgermeister

3. Die 5. Änderungssatzung vom 8.5.95 ist am 6.6.95 im Amtsblatt Nr. 23 bekannt gegeben worden. Der 5. Änderungsplan liegt mit Begründung ab Veröffentlichung dieser Bekanntmachung im Rathaus Teisendorf, Poststraße 14, Zimmer 206 während der allgemeinen Dienststunden öffentlich aus und kann dort eingesehen werden. Gemäß § 12 BauGB ist der 5. Änderungsplan am 6.6.95 in Kraft getreten.

Teisendorf, den 13.6.95

 ...
 1. Bürgermeister