


Änderungsplan zum Bebauungsplan "A m t m a n n f e l d - T e i l 2"
des Marktes Teisendorf, Landkreis Berchtesgadener Land, M. 1 : 1000

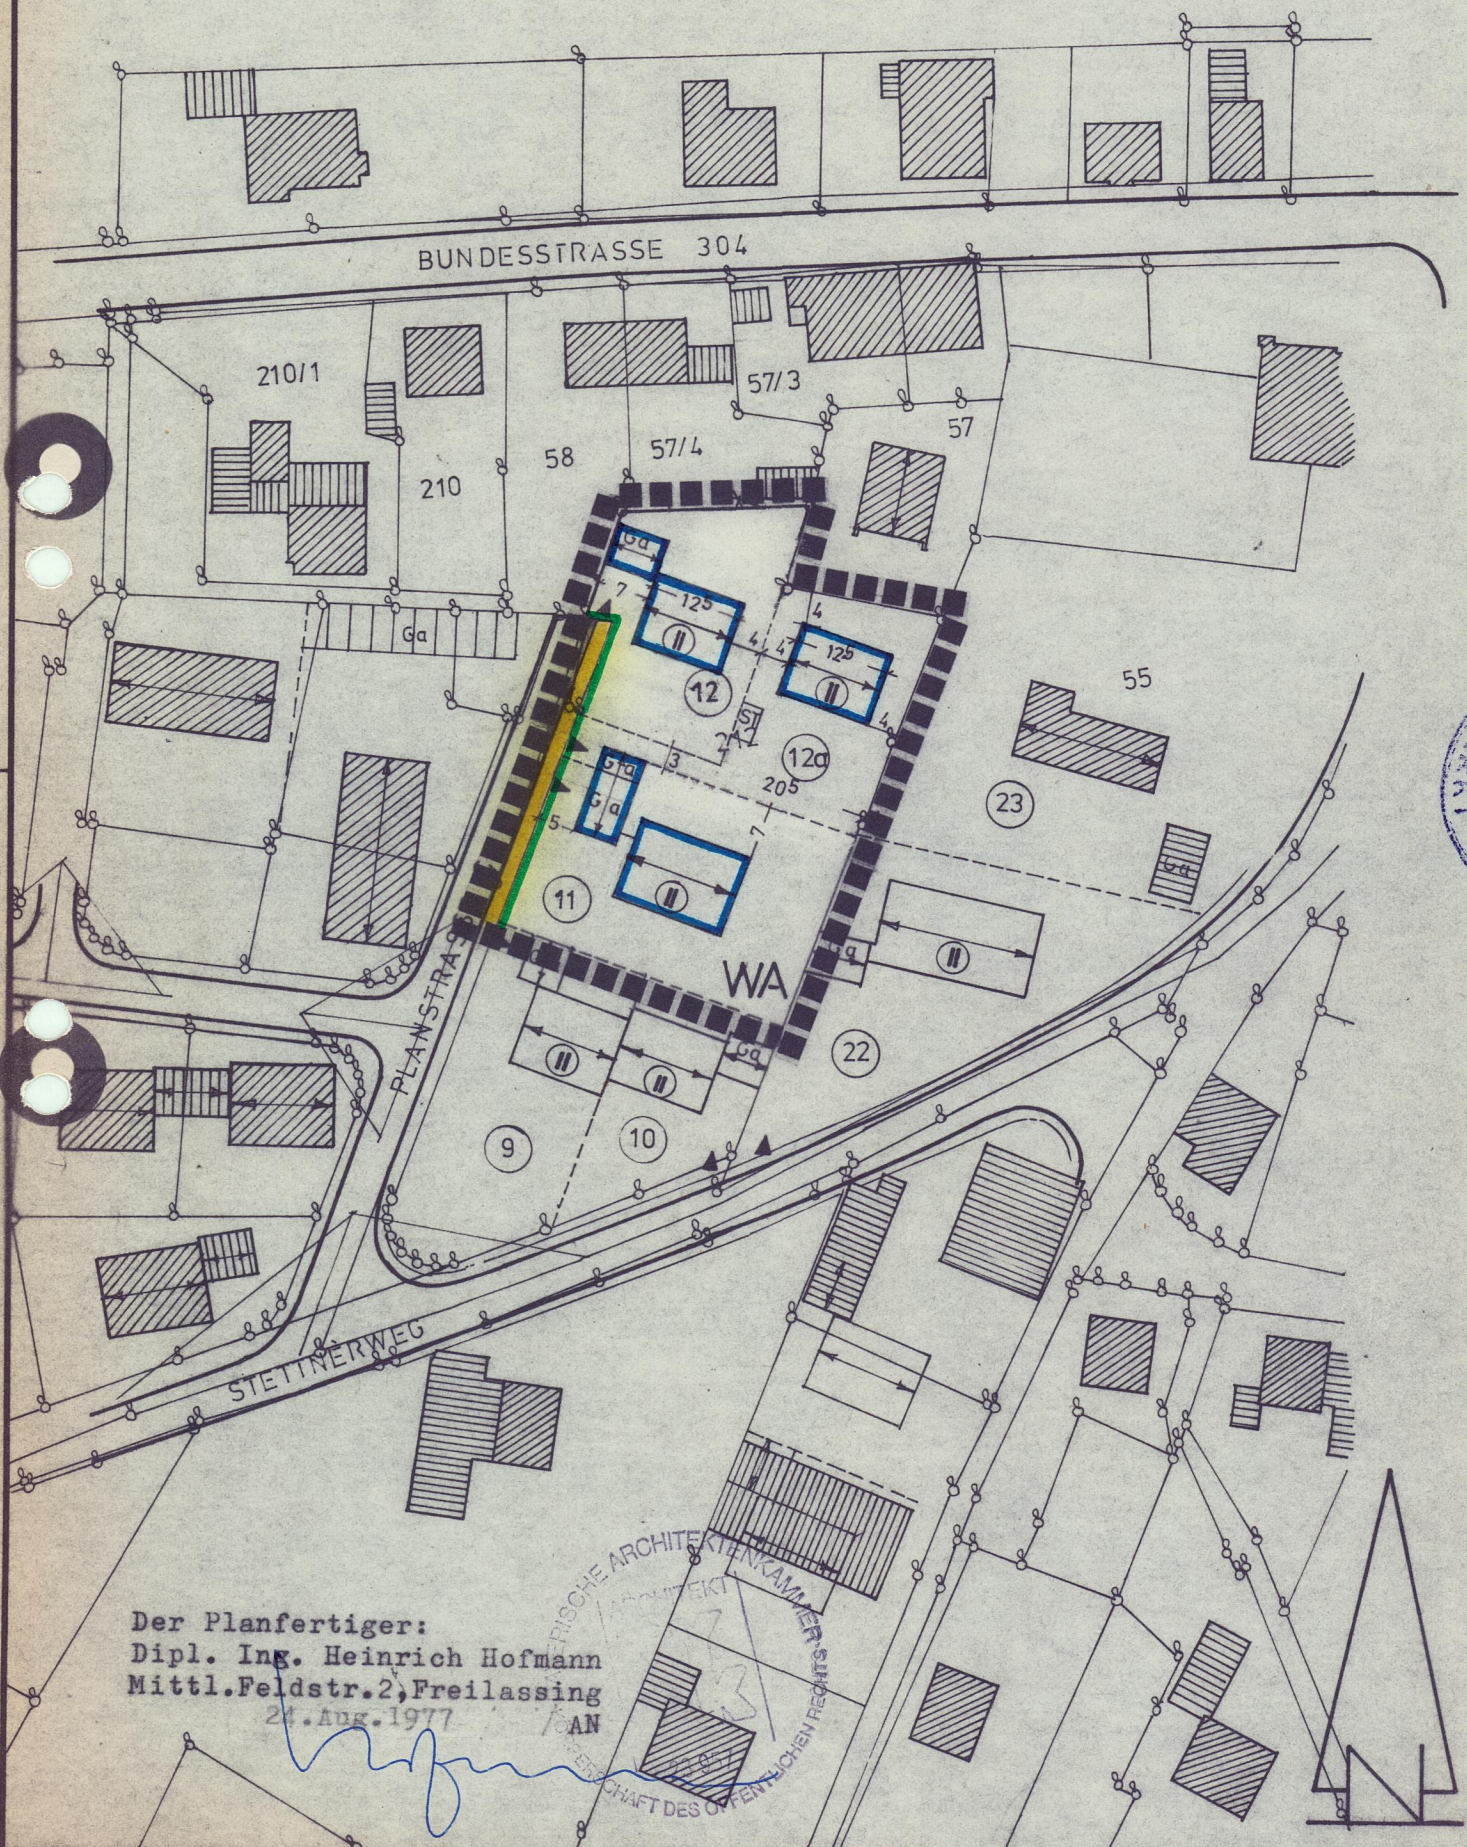

Der Planfertiger:
Dipl. Ing. Heinrich Hofmann
Mittl.Feldstr.2, Freilassing
24. Aug. 1977

Änderungsplan zum Bebauungsplan "A m t m a n n f e l d - T e i l 2"
des Marktes Teisendorf, Landkreis Berchtesgadener Land

Zeichenerklärung

A) Für die Festsetzungen

- █ Grenze des Geltungsbereiches
- Straßenbegrenzungslinie
Begrenzung sonstiger Verkehrsflächen
- Baugrenze
- II Zwingend Erdgeschoß und 1 Vollgeschoß
- zwingende Firstrichtung
- Ga Fläche für Garage
- 5 Maßzahlen z.B. 5 m
- ▲ Grundstückseinfahrt (-eingang)
- Straßenverkehrsfläche - Gehweg
- WA Allgem. Wohngebiet
- ST privater Stellplatz

B) Für die Hinweise

- bestehende Grundstücksgrenzen
- - - - - Vorschlag für die Teilung der Grundstücke
- 12 fortlaufende Nummerierung der Grundstücke
- 212 Flurstücksnummer z.B. 212

Im übrigen gelten die zeichnerischen und textlichen
Festsetzungen des Bebauungsplanes "Amtmannfeld - Teil 2"!

Der Planfertiger:
Dipl. Ing. Heinrich Hofmann
Mittl.Feldstr.2, Freilassing
24.8.1977/AN

Änderungsplan zum Bebauungsplan "A m t m a n n f e l d - T e i l 2"
des Marktes Teisendorf, Landkreis Berchtesgadener Land

1. Der Markt Teisendorf hat mit Beschluß des Marktgemeinderates vom
- 4. 4. 78 diesen Änderungsplan zum Bebauungsplan
"Amtmannfeld - Teil 2" gemäß § 10 BBauG als Satzung beschlossen.

Teisendorf, den 12. 4. 78

Markt Teisendorf
Kindner
1. Bürgermeister

2. Das Landratsamt Berchtesgadener Land hat den Bebauungsplan mit
Schreiben vom 11. Juli 1978
Nr. 117-610-T 13 gemäß § 11 BBauG genehmigt.

Laufen, den 11. 7. 1978

Landratsamt Berchtesgadener Land
Dienststelle Laufen
Trautmann
Oberregierungsrat

3. Die Genehmigung des Änderungsplanes zum Bebauungsplan "Amtmann-
feld - Teil 2" ist am 29.7.1978 ortsüblich durch Bekannt-
machung im Amtsblatt Nr. 30 bekanntgemacht worden. Der
Bebauungsplan liegt samt Begründung ab Veröffentlichung dieser
Bekanntmachung im Rathaus Teisendorf, Zimmer Nr. 13 während
der allgemeinen Dienststunden öffentlich aus und kann dort ein-
gesehen werden.
Gemäß § 12 des BBauG wird der Bebauungsplan mit der Bekannt-
machung rechtsverbindlich.

Teisendorf, den 7.8.1978

Markt Teisendorf
Kindner
Bürgermeister

Der Planfertiger:
Dipl. Ing. Heinrich Hofmann
Mittl.Feldstr.2, Freilassing
24.8.1977/AN