


Anderungsplan Nr. 2
 2. Änderungsplan zum Bebauungsplan "A m t m a n n f e l d - T e i l 2"
 des Marktes Teisendorf, Landkreis Berchtesgadener Land, M. 1 : 1000
 Zustimmung des Eigentümers und der Eigentümer der benachbarten
 Grundstücke siehe Rückseite!

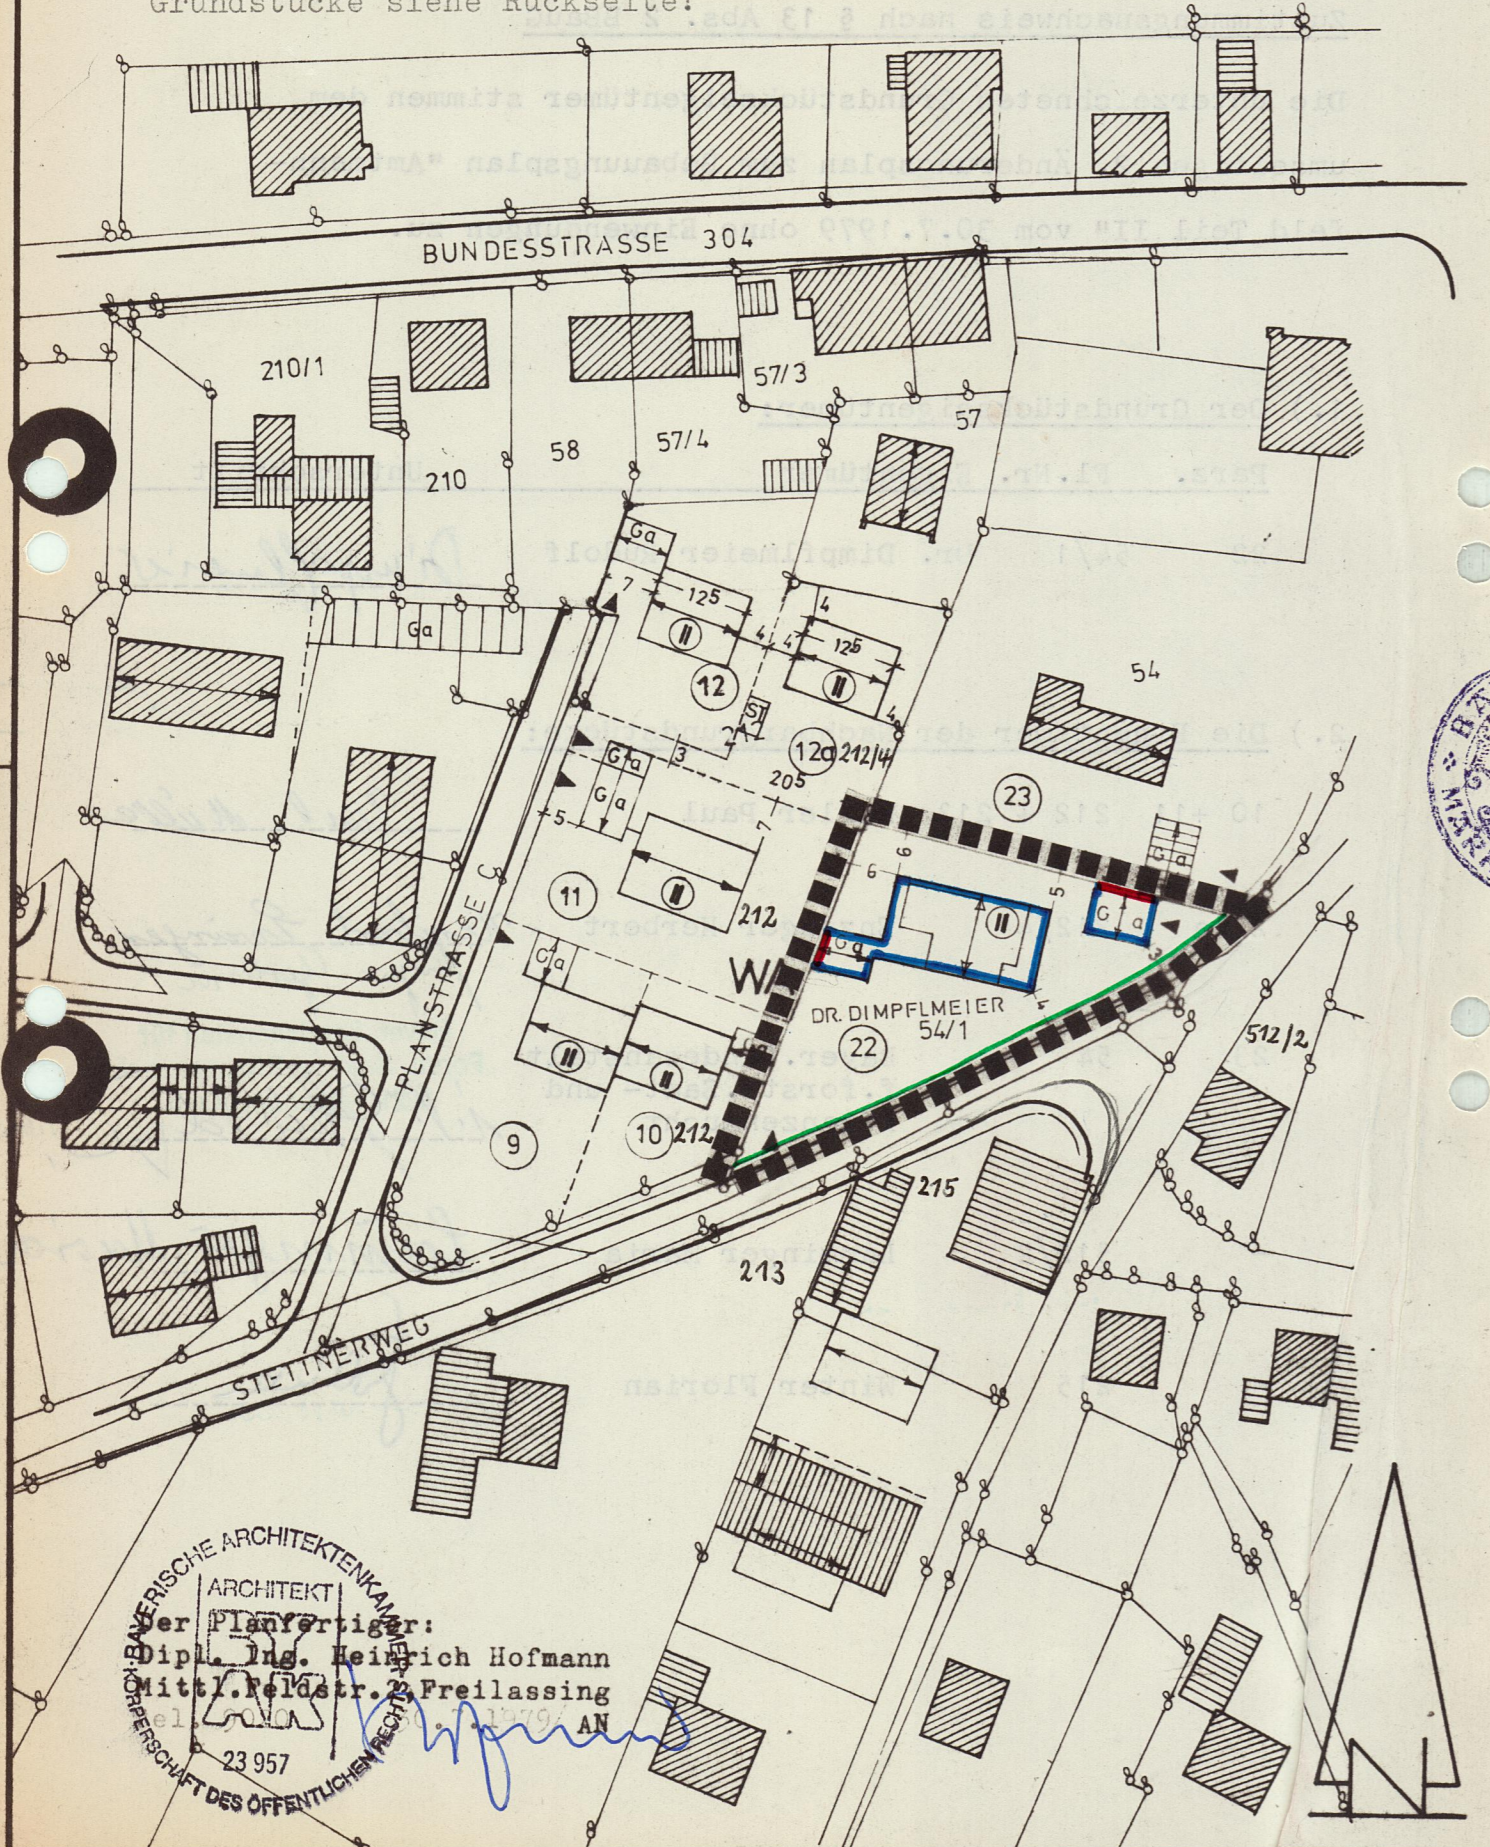

BRILLANT ARCHITECTENKAMMER
 ARCHITEKT
 Der Planfertiger:
 Dipl.-Ing. Heinrich Hofmann
 Mittl. Feldstr. 2, Freilassing
 23 957 AN

Anderungsplan Nr. 2
 Änderungsplan zum Bebauungsplan "A m t m a n n f e l d - T e i l 2"
 Markt Teisendorf, Landkreis Berchtesgadener Land

Bestandteil der Satzung vom 5.11.1979

Zeichenerklärung

A) Für die Festsetzungen

- Grenze des Geltungsbereiches
- Straßenbegrenzungslinie
- Begrenzung sonstiger Verkehrsflächen
- Baugrenze
- zwingend Erdgeschoß mit 1 Vollgeschoß
- zwingende Firstrichtung
- Fläche für Garage
- Maßzahlen z.B. 6 m
- Grundstückseinfahrt
- Allgemeines Wohngebiet
- Baulinie

B) Für die Hinweise

- 54/1 Flurstücksnummer z.B. 54/1
- bestehende Grundstücksgrenze
- 22 fortlaufende Nummerierung der Grundstücke

Im übrigen gelten die zeichnerischen und textlichen Festsetzungen des Bebauungsplanes "A m t m a n n f e l d - T e i l 2"!

Der Planfertiger:
 Dipl.-Ing. Heinrich Hofmann
 Mittl. Feldstr. 2, Freilassing
 23 957 AN
 1979/ AN

BRILLANT ARCHITECTENKAMMER
 ARCHITEKT
 Der Planfertiger:
 Dipl.-Ing. Heinrich Hofmann
 Mittl. Feldstr. 2, Freilassing
 23 957 AN

Anderungsplan Nr. 2
 Änderungsplan zum Bebauungsplan "A m t m a n n f e l d - T e i l 2"
 des Marktes Teisendorf, Landkreis Berchtesgadener Land

1. Der Markt Teisendorf hat mit Beschluß des Marktgemeinderates vom
 5. November 1979 diesen Änderungsplan zum Bebauungsplan
 "A m t m a n n f e l d - T e i l 2" gemäß § 10 BBauG als Satzung beschlossen.

Teisendorf, den 8.11.1979
 1. Bürgermeister

2. Das Landratsamt Berchtesgadener Land hat den Bebauungsplan mit
 Schreiben vom gemäß § 11 BBauG genehmigt.

3. Die Genehmigung des Änderungsplanes zum Bebauungsplan "A m t m a n n f e l d - T e i l 2" ist am 8.12.1979 ortsüblich durch
 Veröffentl. im Amtsblatt bekanntgemacht worden. Der
 Bebauungsplan liegt samt Begründung ab Veröffentlichung dieser
 Bekanntmachung im Rathaus Teisendorf, Zimmer Nr. während
 der allgemeinen Dienststunden öffentlich aus und kann dort ein-
 gesehen werden.
 Gemäß § 12 des BBauG wird der Bebauungsplan mit der Bekannt-
 machung rechtsverbindlich.

Teisendorf, den 11.12.1979
 1. Bürgermeister

BRILLANT ARCHITECTENKAMMER
 ARCHITEKT
 Der Planfertiger:
 Dipl.-Ing. Heinrich Hofmann
 Mittl. Feldstr. 2, Freilassing
 23 957 AN