


Änderungsplan Nr.2 zum Bebauungsplan "Suranger", Marktgemeinde Teisendorf, Landkreis Berchtesgadener Land Haus Nr.10

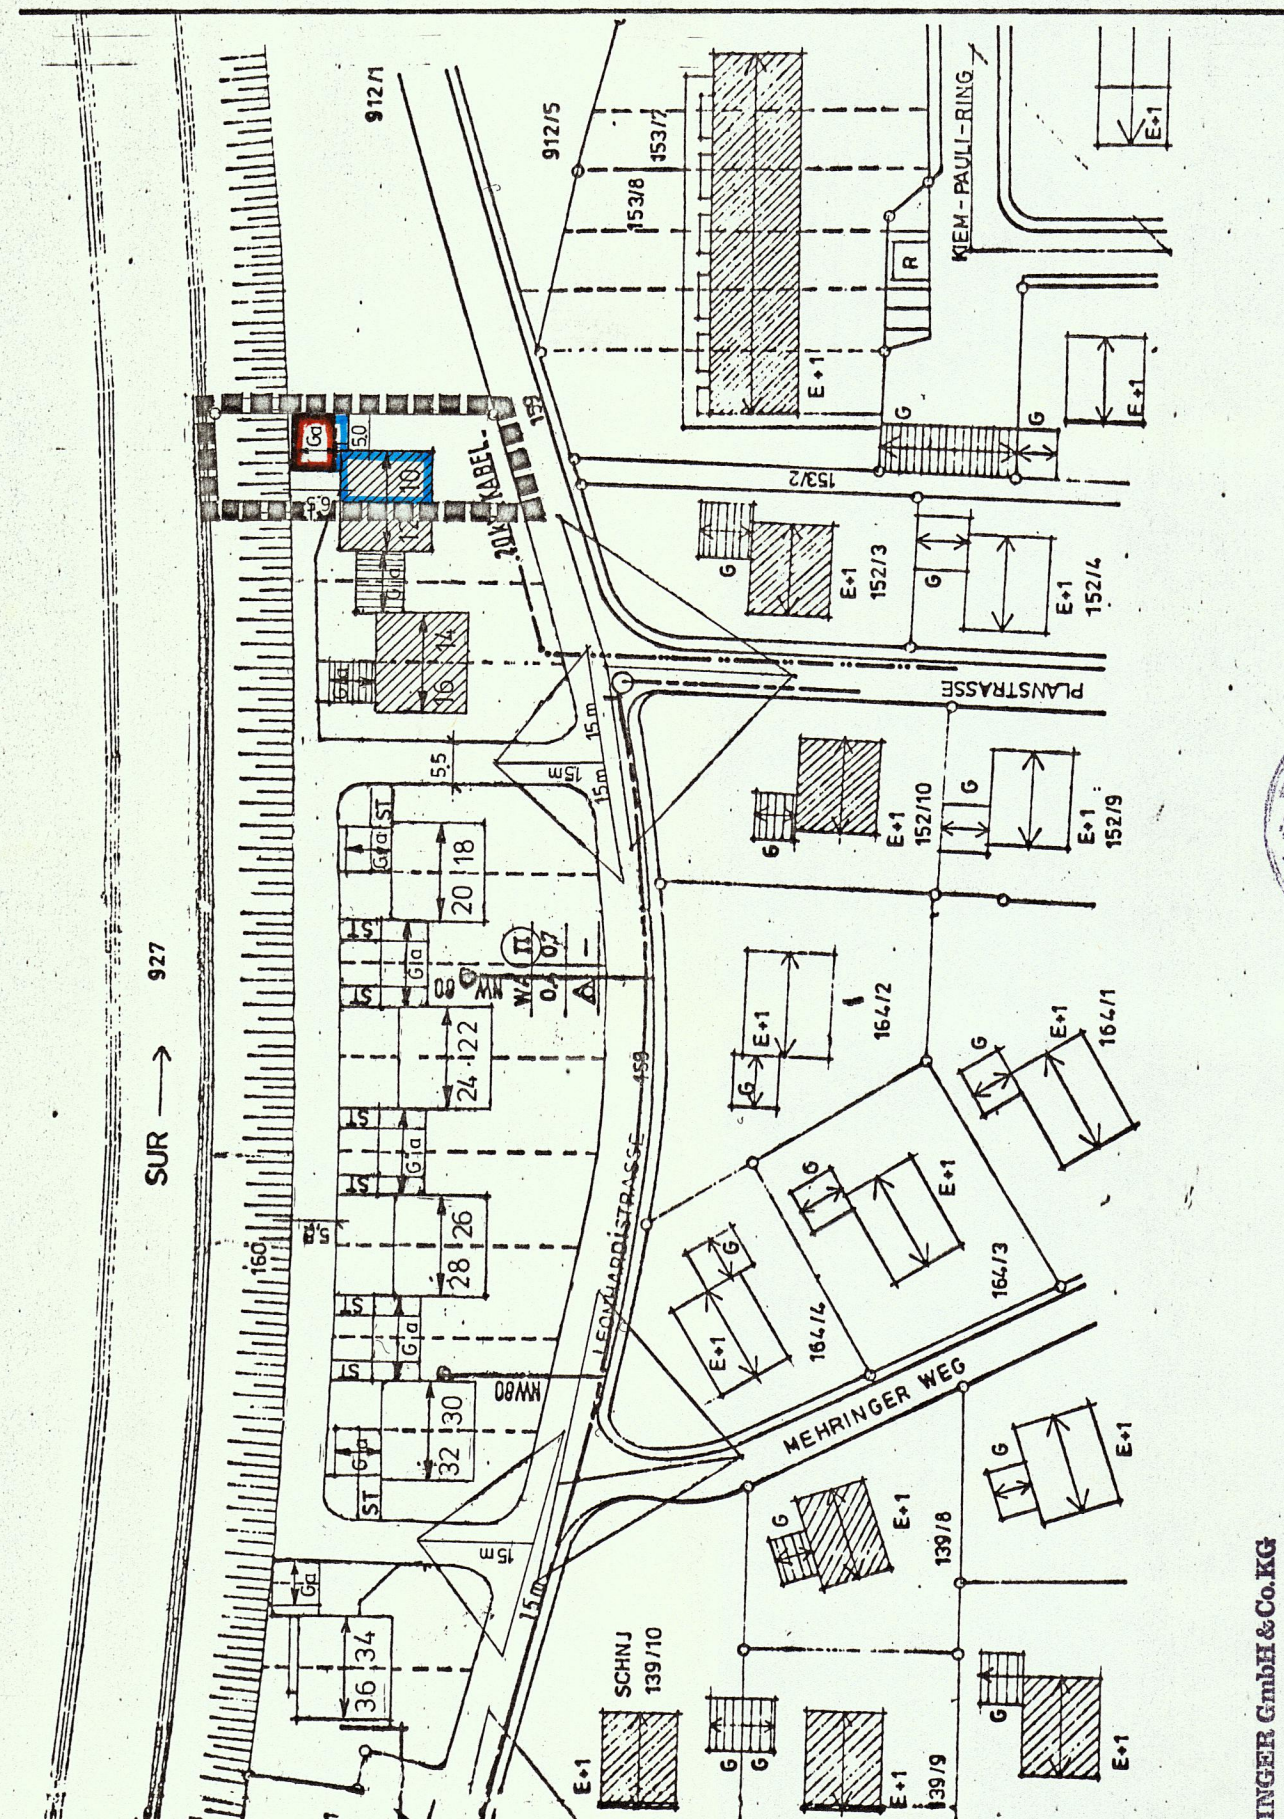

Der Planfertiger:  
Dipl. Ing. Diethart Hügel  
Salzburger Str. 32  
8225 Traunreut  
Telefon 08669 / 52 24  
Traunreut, 23.3.1981

Die Nachbarn: (Zustimmung)

Alpinbau  
G.m.b.H., ROSENHEIM

M. C. WIENINGER GmbH & Co. KG  
BRAUEREI  
Postfach 1120 · 8221 Teisendorf

Änderungsplan Nr.2 zum Bebauungsplan "Suranger", Marktgemeinde Teisendorf, Landkreis Berchtesgadener Land Haus Nr.10

Zeichenerklärung

A) Für die Festsetzungen:

- █ Grenze des Geltungsbereiches
- Straßenbegrenzungslinie
- Begrenzung sonstiger Verkehrsflächen
- Baugrenze
- Ⓜ zwingend Erdgeschoß und 1 Obergeschoß
- zwingende Firstrichtung
- Ca Fläche für Garage
- + 3 Maßzahlen, z.B. 3 m
- △ Sichtdreieck

B) Für die Hinweise:

- z.B. 160/1 Flurstücksnummer, z.B. 160/1
- bestehende Grundstücksgrenze
- ▨ bestehende Hauptgebäude
- ▤ bestehende Nebengebäude
- 12 Nummerierung der Doppelhaushälften (entspricht den Hausnummern in der Leonhardistraße)

Im übrigen gelten die zeichnerischen und textlichen Festsetzungen des Bebauungsplanes "Suranger"

Dipl. Ing. Diethart Hügel  
Salzburger Str. 32  
8225 Traunreut  
Telefon 08669 / 52 24  
Traunreut, 23.3.1981

*D. Hügel*

Änderungsplan Nr.2 zum Bebauungsplan "Suranger", Marktgemeinde Teisendorf, Landkreis Berchtesgadener Land Haus Nr.10

1. Der Markt Teisendorf hat mit Beschluß des Marktgemeinderates vom 4.5.1981 diesen Änderungsplan zum Bebauungsplan "Suranger" gemäß § 10 BBauG als Satzung beschlossen.

Teisendorf, den 7.5.1981



*Lindner*  
Lindner  
1. Bürgermeister

2. Das Landratsamt Berchtesgadener Land hat mit Schreiben vom ... Nr. ... den Bebauungsplan gemäß § 11 BBauG genehmigt.

..., den .....

3. Die ~~Genehmigung des Änderungsplanes~~ <sup>2. Änderungssatzung</sup> zum Bebauungsplan "Suranger" ist am 22.5.1981 ... ortsüblich durch Veröffentlichung im Amtsblatt Nr. 16 ... bekannt gemacht worden. Der Bebauungsplan liegt samt Begründung ab Veröffentlichung dieser Bekanntmachung im Rathaus Teisendorf, Zimmer-Nr. 15 während der allgemeinen Dienststunden öffentlich aus und kann dort eingesehen werden. Gemäß § 12 des BBauG wird der Bebauungsplan mit der Bekanntmachung rechtsverbindlich.

Teisendorf, den 2. Juni 1981



*Lindner*  
Lindner  
1. Bürgermeister

Traunreut, 23.3.1981

Dipl. Ing. Diethart Hügel  
Salzburger Str. 32  
8225 Traunreut  
Telefon 08669 / 52 24

*D. Hügel*