


3. te Änderung des Bebauungsplanes für das Gebiet "Suranger" nach § 13 BBauG zum Grundstück Fl.Pl.Nr. 160 der Gemarkg. Teisendorf

Der Antragsteller:

Der Planfertiger: **Josef Eisl**
Zimmermeister
8221 Teisendorf
Ganghoferstr. 8 - Tel. 7375

Bestandteil der Satzung vom 9.9.1985

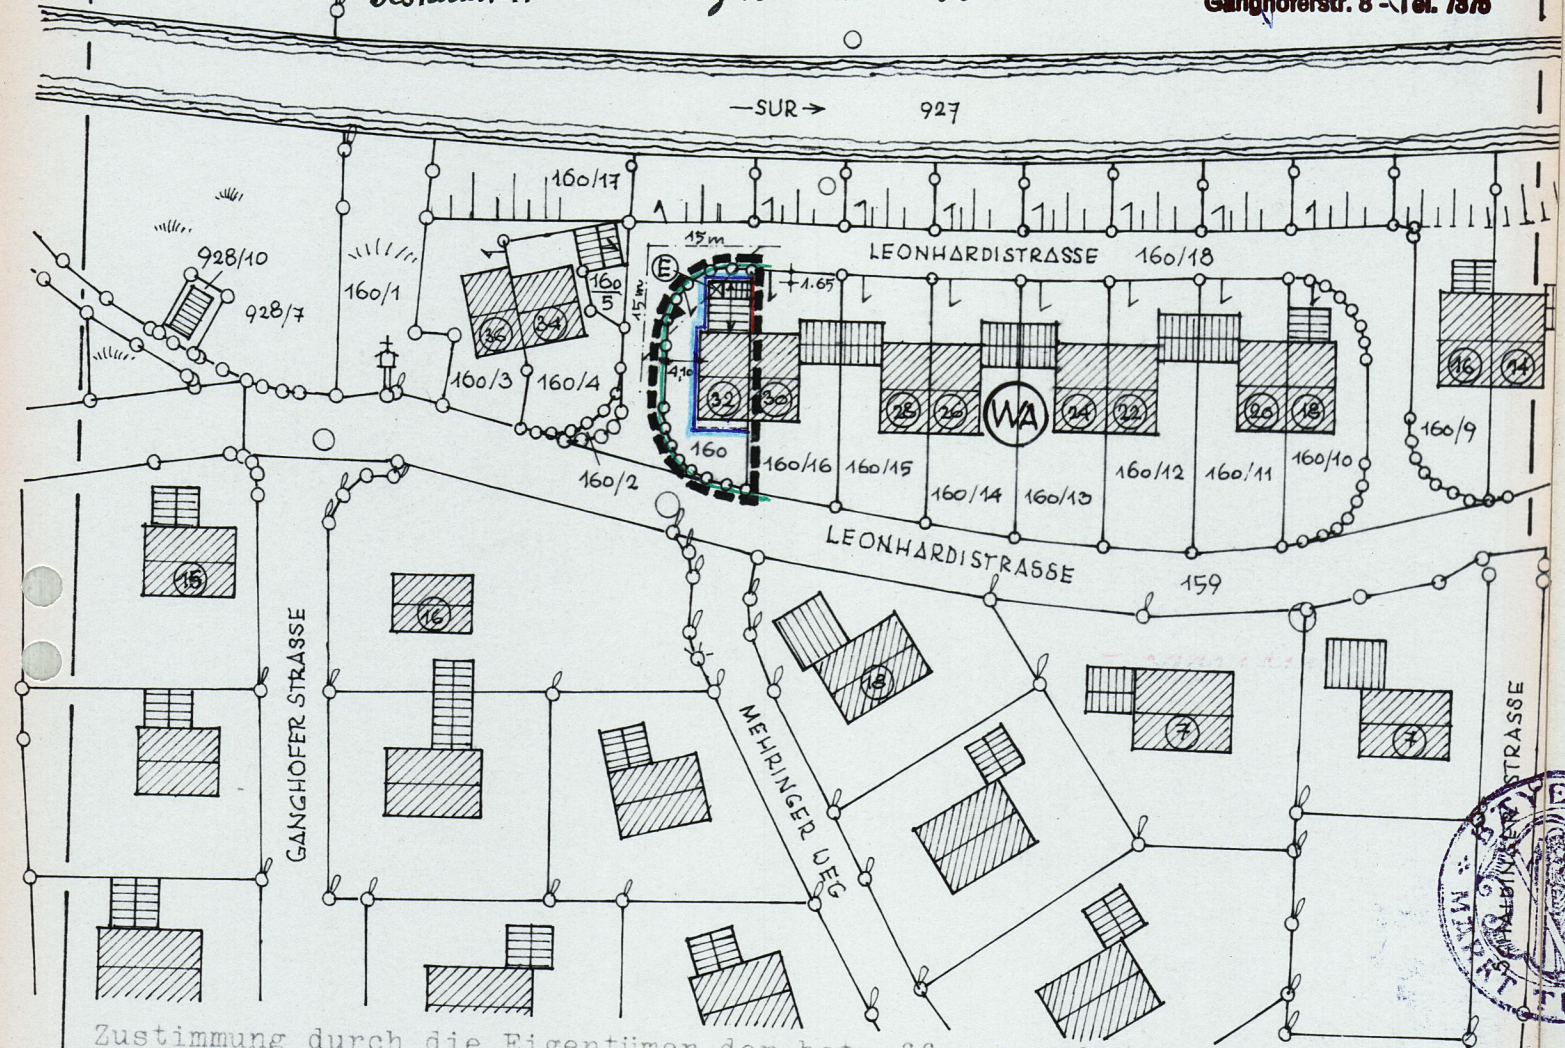

Zustimmung durch die Eigentümer der betroffenen und benachbarten Grundstücke:

- | | | | |
|-----------|---------------------------------|-----------|--|
| Fl.Pl.Nr. | 160/3 Krutzenbichler | Fl.Pl.Nr. | 927 Wasserwirtschaftsamt TS |
| | 160/4 Einsiedler | | |
| | 160/16 Lösel | | 160 Nobis |
| | 160/15 Gasser | | 928/10 Energieversorgung Ostbay. AG |
| | 160/14 Löffelholz | | |
| | 160/13 Veit | | |
| | 160/12 Tkotsch | | Wasserversorgung Surgruppe |
| | 160/11 Lagemann | | |
| | 160/10 Dr. Krueger | | 159 |
| | 160/9 Weissenberger | | 160/2 |
| | | | 160/17 |
| | | | 160/18 Markt Teisendorf |

3. te Änderung des Bebauungsplanes für das Gebiet "Suranger" nach § 13 BBauG zum Grundstück Fl.Pl.Nr. 160 der Gemarkg. Teisendorf

Dieses Blatt und der beiliegende Lageplan sind Bestandteil der Satzung vom:

Der Planfertiger: Teisendorf, 11.07.85

Josef Eisl
Zimmermeister
8221 Teisendorf
Ganghoferstr. 8 - Tel. 7375

Z E I C H E N E R K L Ä R U N G :

a) Festsetzungen

- Grenze des Geltungsbereiches in diesem Änderungsverfahren
- Straßenbegrenzungslinie
- Baugrenze
- Baufluchtlinie
- Firstrichtung
- Zwingend Erdgeschoß
- Sichtdreieck
- Grundstückseinfahrt

Im übrigen gelten die Festsetzungen des Bebauungsplanes "Suranger".

b) Hinweise

- Grundstücksgrenzen
- Flurstücksnummern
- Hausnummern
- Maßzahlen

Teisendorf, 11.07.85

.....
Markt Teisendorf