


Markt Teisendorf
Eing. - 9. JULI 1987
Anl.

Bestandteil der Satzung vom 1.9.1987

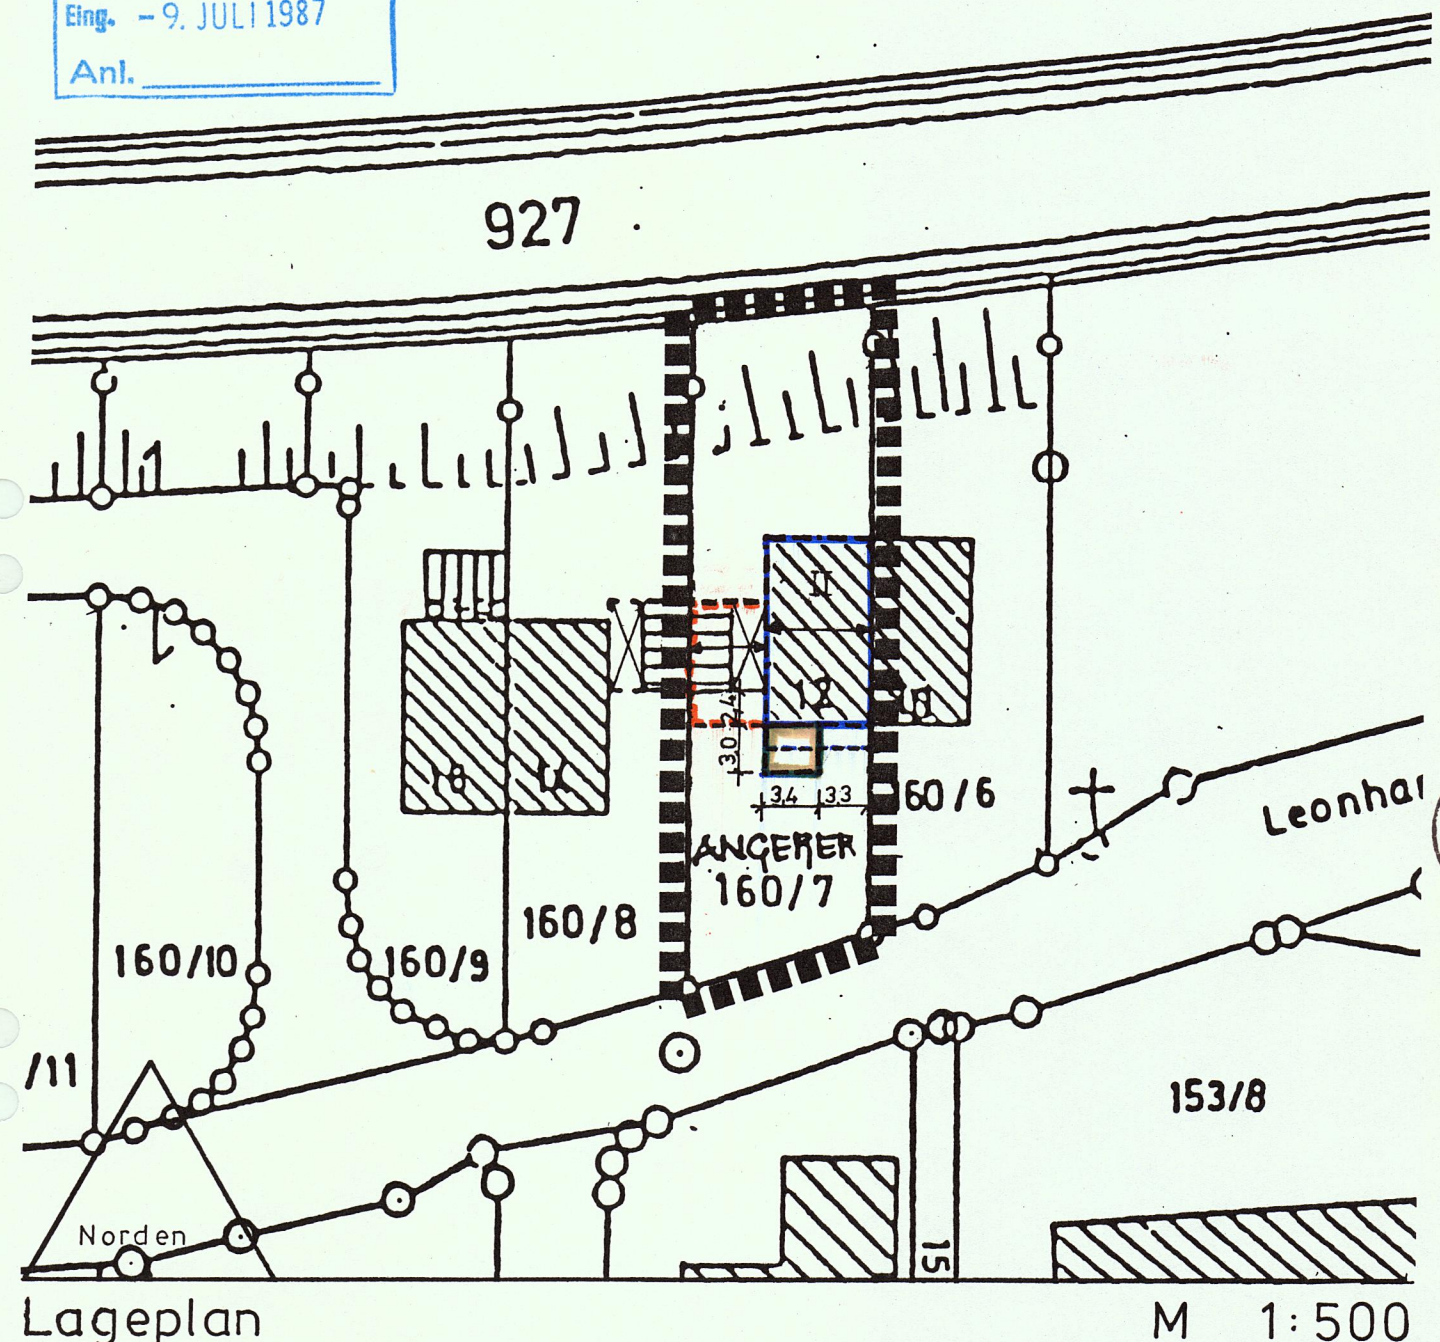

Die unterzeichneten Grundstückseigentümer stimmen vorstehenden Bebauungsplanänderung zu:

Fl.Nr.	Unterschrift
160/7	<i>Christa Angerer</i>
160/6	<i>Sabine Hofmann</i>
160/8	<i>Wolfgang Hofmann</i>

Der Planfertiger:
Architektenbüro Hofmann + Döberlein
Mittlere Feldstr. 2, 8228 Freilassing
Tel. 08654/9028 06.07.87/RH



Zeichenerklärung!

A.) Für die Festsetzungen

- II Höchstgrenze Erd.- u. 1. Obergeschoß
- Baugrenze
- Balkonbegrenzungslinie Obergeschoß
- Umgrenzung f. Flächen von Nebenanlagen u. Garagen
- █ Grenze des räumlichen Geltungsbereiches
- zwingende Firstrichtung
- Maßzahlen z. B. 3 m
- Begrenzungslinie Wintergarten Erdgeschoß


Im übrigen gelten die zeichnerischen und textlichen Festsetzungen des Bebauungsplanes "Suranger", Marktgemeinde Teisendorf!

B.) Für die Hinweise

- best. Grundstücksgrenze
- ▨ best. Hauptgebäude
- ▤ best. Nebengebäude
- 160/7 Flurstücksnummer
- ▧ Böschung

Der Planfertiger:
Architektenbüro Hofmann + Döberlein
Mittlere Feldstr. 2, 8228 Freilassing
Tel. 08654/9028 06.07.87/RH

Hofmann

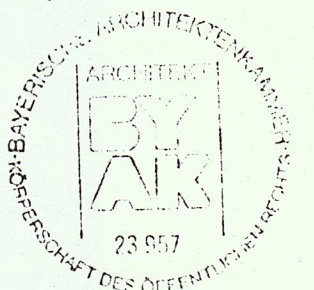

1. Den Beteiligten wurde gemäß § 13 BauGB durch schriftliche Benachrichtigung Gelegenheit zur Stellungnahme zum Entwurf des Bebauungsplanes gegeben. Zustimmung durch Unterschrift liegt vor.

Teisendorf, den 25.8.87



Angerer
1. Bürgermeister

2. Die Marktgemeinde Teisendorf hat mit Beschluß des Gemeinderates diesen Änderungsplan Nr. 5 zum Bebauungsplan Teisendorf "Suranger" gemäß § 10 BauGB als Satzung beschlossen.


Teisendorf, den 1.9.1987



Angerer
1. Bürgermeister

3. Die Genehmigung des Änderungsplanes Nr. 5 zum Bebauungsplan Teisendorf "Suranger" ist am 29.9.87... Ortsüblich durch Amtsblatt Nr. 39... bekanntgemacht worden. Der Bebauungsplan liegt samt Begründung ab Veröffentlichung dieser Bekanntmachung in der Marktgemeinde Teisendorf, Zimmer Nr. 15... während der allgemeinen Dienststunden öffentlich aus und kann dort eingesehen werden. Gemäß § 12 des BauGB wird der Bebauungsplan mit der Bekanntmachung rechtsverbindlich.

Teisendorf, den 27.10.87

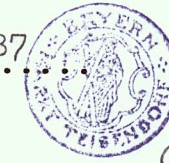

Angerer
1. Bürgermeister

Der Planfertiger:
Architektenbüro Hofmann + Döberlein
Mittlere Feldstr. 2, 8228 Freilassing
Tel. 08654/9028 06.07.87/RH

Hofmann

