


Zustimmung der Eigentümer des betroffenen und der benachbarten Grundstücke:

Parz. 6: *Gräf Heinrich*
Gräf Passa

Fl.Nr. 130/12: *Gräf Passa*

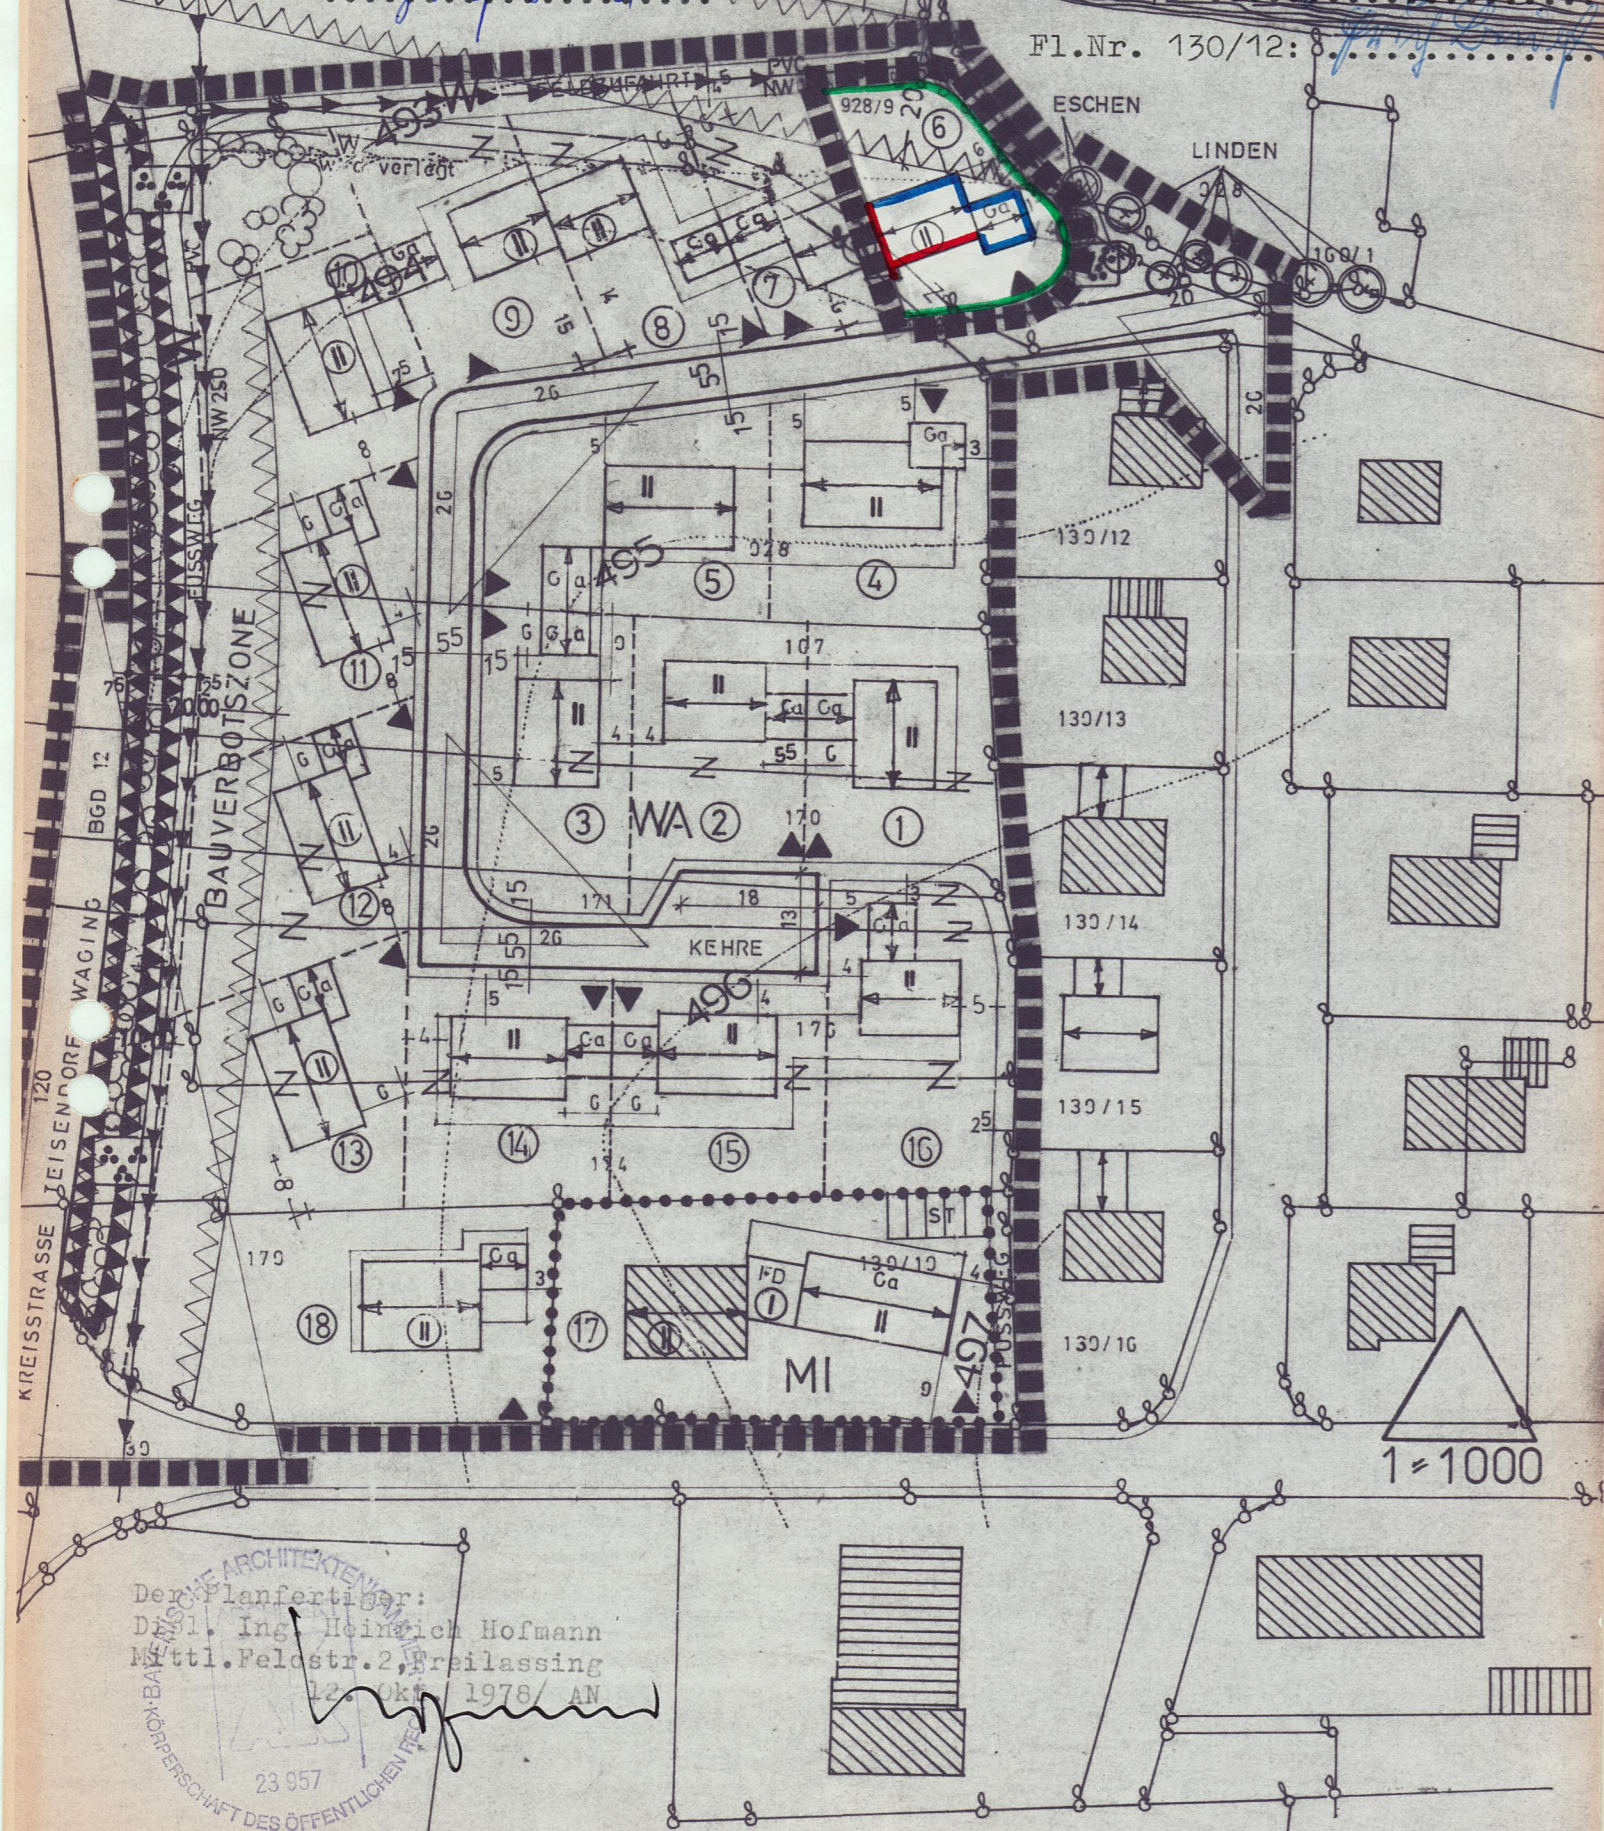

Der Planfertiger:
Dipl.-Ing. Heinrich Hofmann
Mittl. Feldstr. 2, Freilassing
12. Okt. 1978/ AN

23 957
BRILLANT Vordrucke

Zeichenerklärung

A) Für die Festsetzungen

- Grenze des Geltungsbereiches
- Straßenbegrenzungslinie
Begrenzung sonstiger Verkehrsflächen
- Baugrenze
- Baulinie
- zwingend Erdgeschoß mit 1 Vollgeschoß
- zwingende Firstrichtung
- Fläche für Garage
- Bauverbotszone
- Maßzahlen z. B. 6 m
- Grundstückseinfahrt
- Wasserleitung (wird verlegt)

B) Für die Hinweise

- Flurstücksnummer z.B. 928/9
- bestehende Grundstücksgrenze
- Vorschlag für die Aufhebung bestehender Grundstücksgrenzen
- fortlaufende Nummerierung der Grundstücke

Im übrigen gelten die zeichnerischen und textlichen Festsetzungen des Bebauungsplanes "Surfeld", Markt Teisendorf!

Der Planfertiger:

Dipl.-Ing. Heinrich Hofmann
Mittl. Feldstr. 2, Freilassing
12. Okt. 1978/ AN


23 957
BRILLANT Vordrucke

Der Bauherr:

Gräf Heinrich

1. Der Markt Teisendorf hat mit Beschluß des Marktgemeinderates vom
4. Dezember 1978 diesen Änderungsplan zum Bebauungsplan "Surfeld" gemäß § 10 BBauG als Satzung beschlossen.

Teisendorf, den 4. Dezember 1978

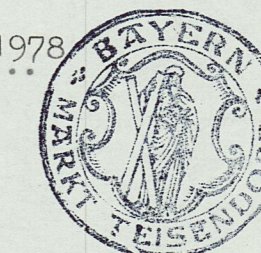

Sindner
1. Bürgermeister

2. Das Landratsamt Berchtesgadener Land hat den Bebauungsplan mit Schreiben vom Nr. gemäß § 11 BBauG genehmigt.

3. Die Genehmigung des Änderungsplanes zum Bebauungsplan "Surfeld" ist am 27. Januar 1979 ortsüblich durch Bekanntmachung im Amtsblatt Nr. 3 bekanntgemacht worden. Der Bebauungsplan liegt samt Begründung ab Veröffentlichung dieser Bekanntmachung im Rathaus Teisendorf, Zi.-Nr. 13 während der allgemeinen Dienststunden öffentlich aus und kann dort eingesehen werden. Gemäß § 12 des BBauG wird der Bebauungsplan mit der Bekanntmachung rechtsverbindlich.

Teisendorf, den 29. Januar 1979



Sindner
1. Bürgermeister

Der Planfertiger: Dipl.-Ing. Heinrich Hofmann
Mittl. Feldstr. 2, Freilassing
12. Okt. 1978/ AN

23 957
BRILLANT Vordrucke