


Bestandteil der Satzung vom 22.4.80

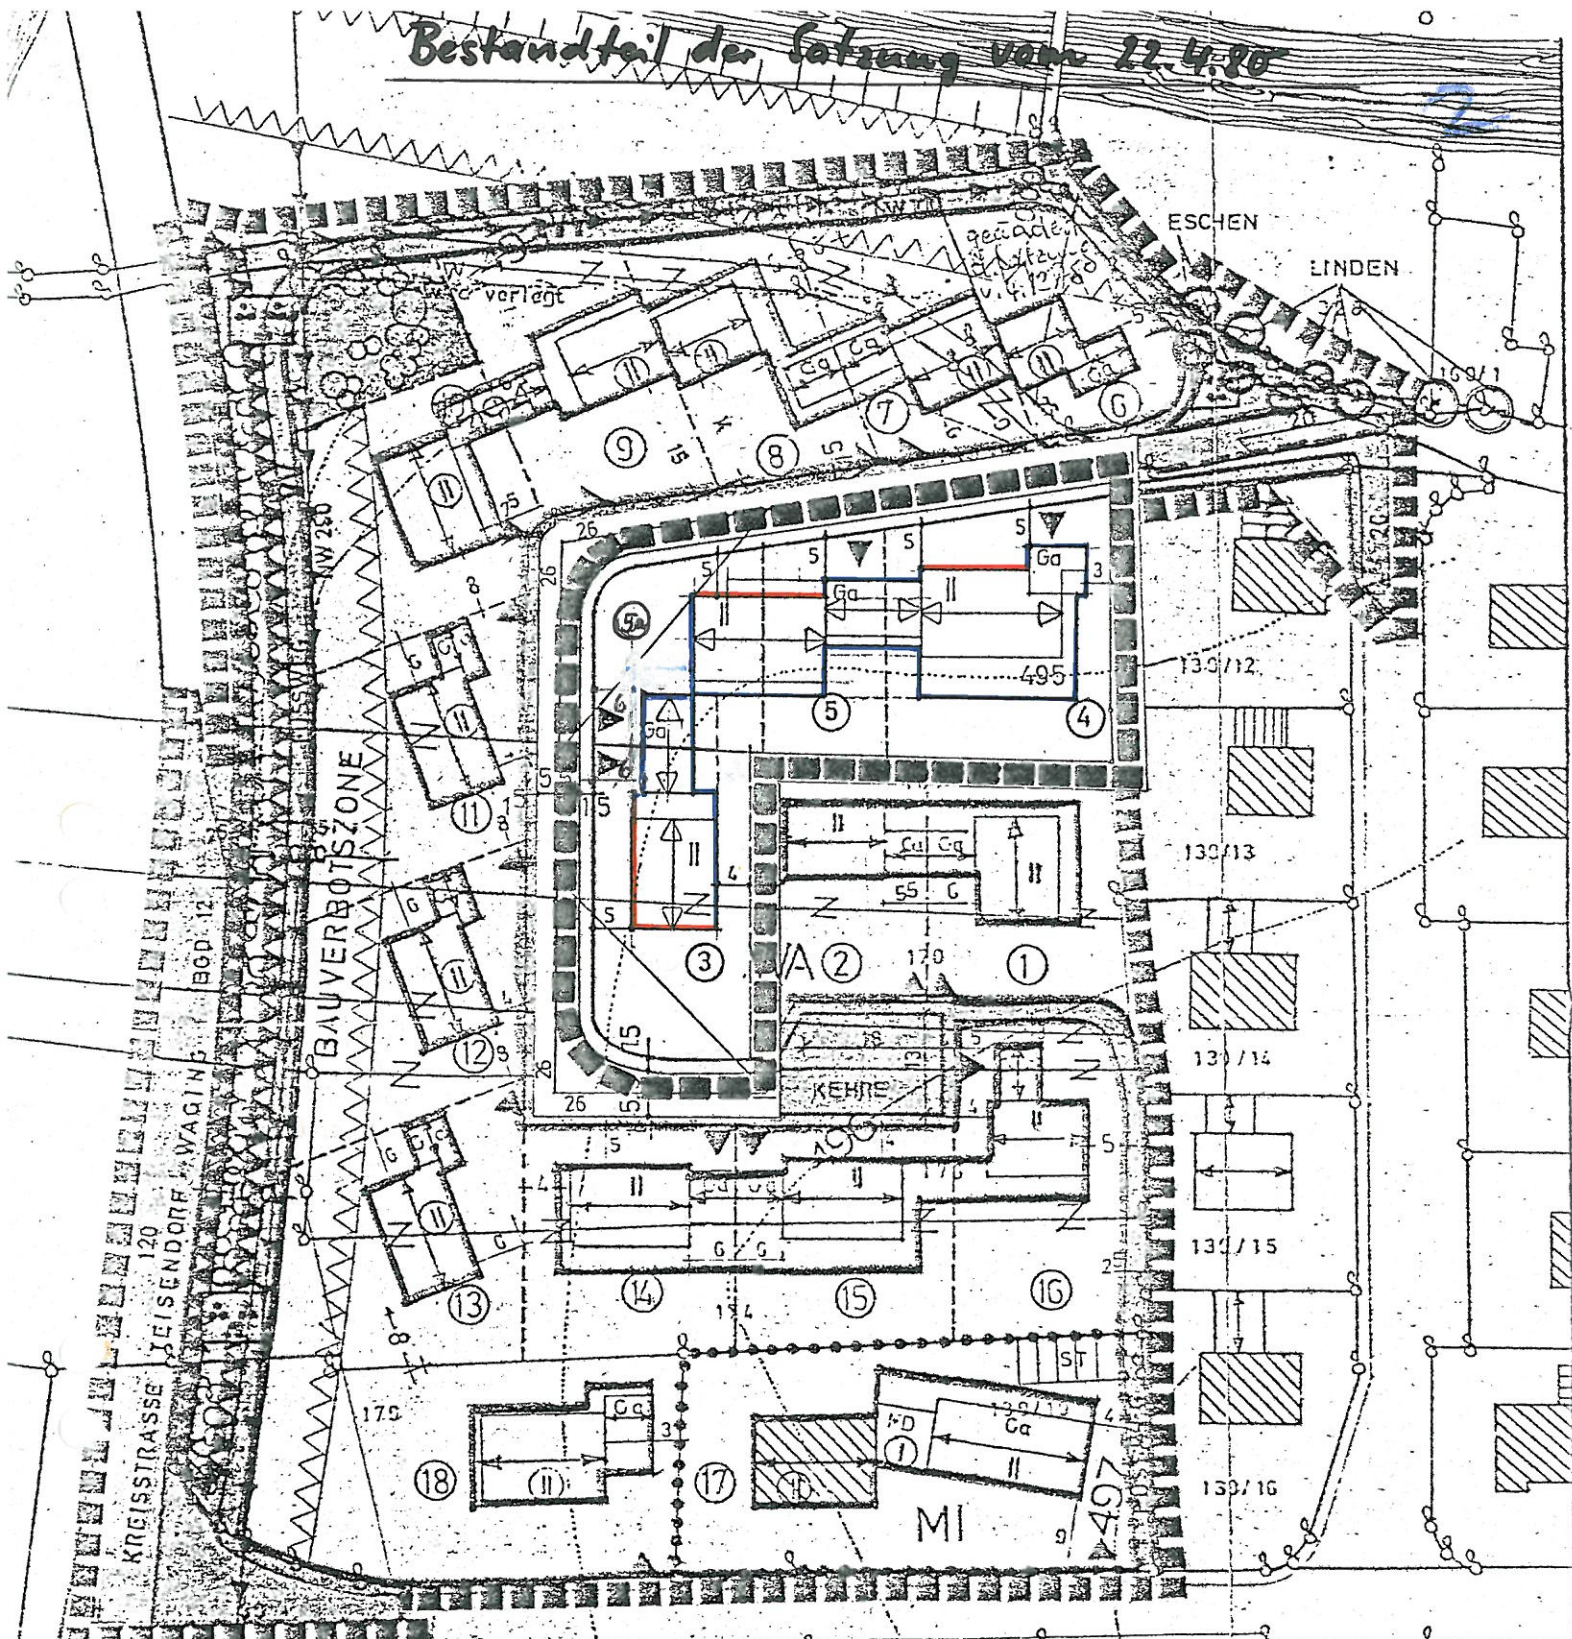

ANDERUNGSPLAN NR. 2 ZUM BEBAUUNGSPLAN SURFELD MARKT TEISENDORF

PARZELLE : 3 4 5 . M.1:1000 . LANDKREIS BERCHTESGADENER LAND

HINWEIS: ES GELTEN IM ÜBERIGEN DIE ZEICHNERISCHEN UND TEXTLICHEN FESTSETZUNGEN DES BEBAUUNGSPLANES 'SURFELD' MARKT TEISENDORF

DIE BAUHERRN: PARZELLE ③ PARZELLE ④ PARZELLE ⑤

DIE NACHBARN: PARZELLE ② PARZELLE ① geändert am 25.3.80

Krammer *Wolfsperke*
Fellner *Josef Rohrl*

GEORG LECHNER
 MAURERMEISTER
 SURFELD 3
 8261 KAY

DER PLANFERTIGER: BAD REICHENHALL, DEN 18. DEZEMBER 1979

b.w.