


Bebauungsplan „Vogelau I“

Änderungen, die für den gesamten
Geltungsbereich gelten:

Nr. der Änderung	Inhalt:
4	Freistehende Nebengebäude

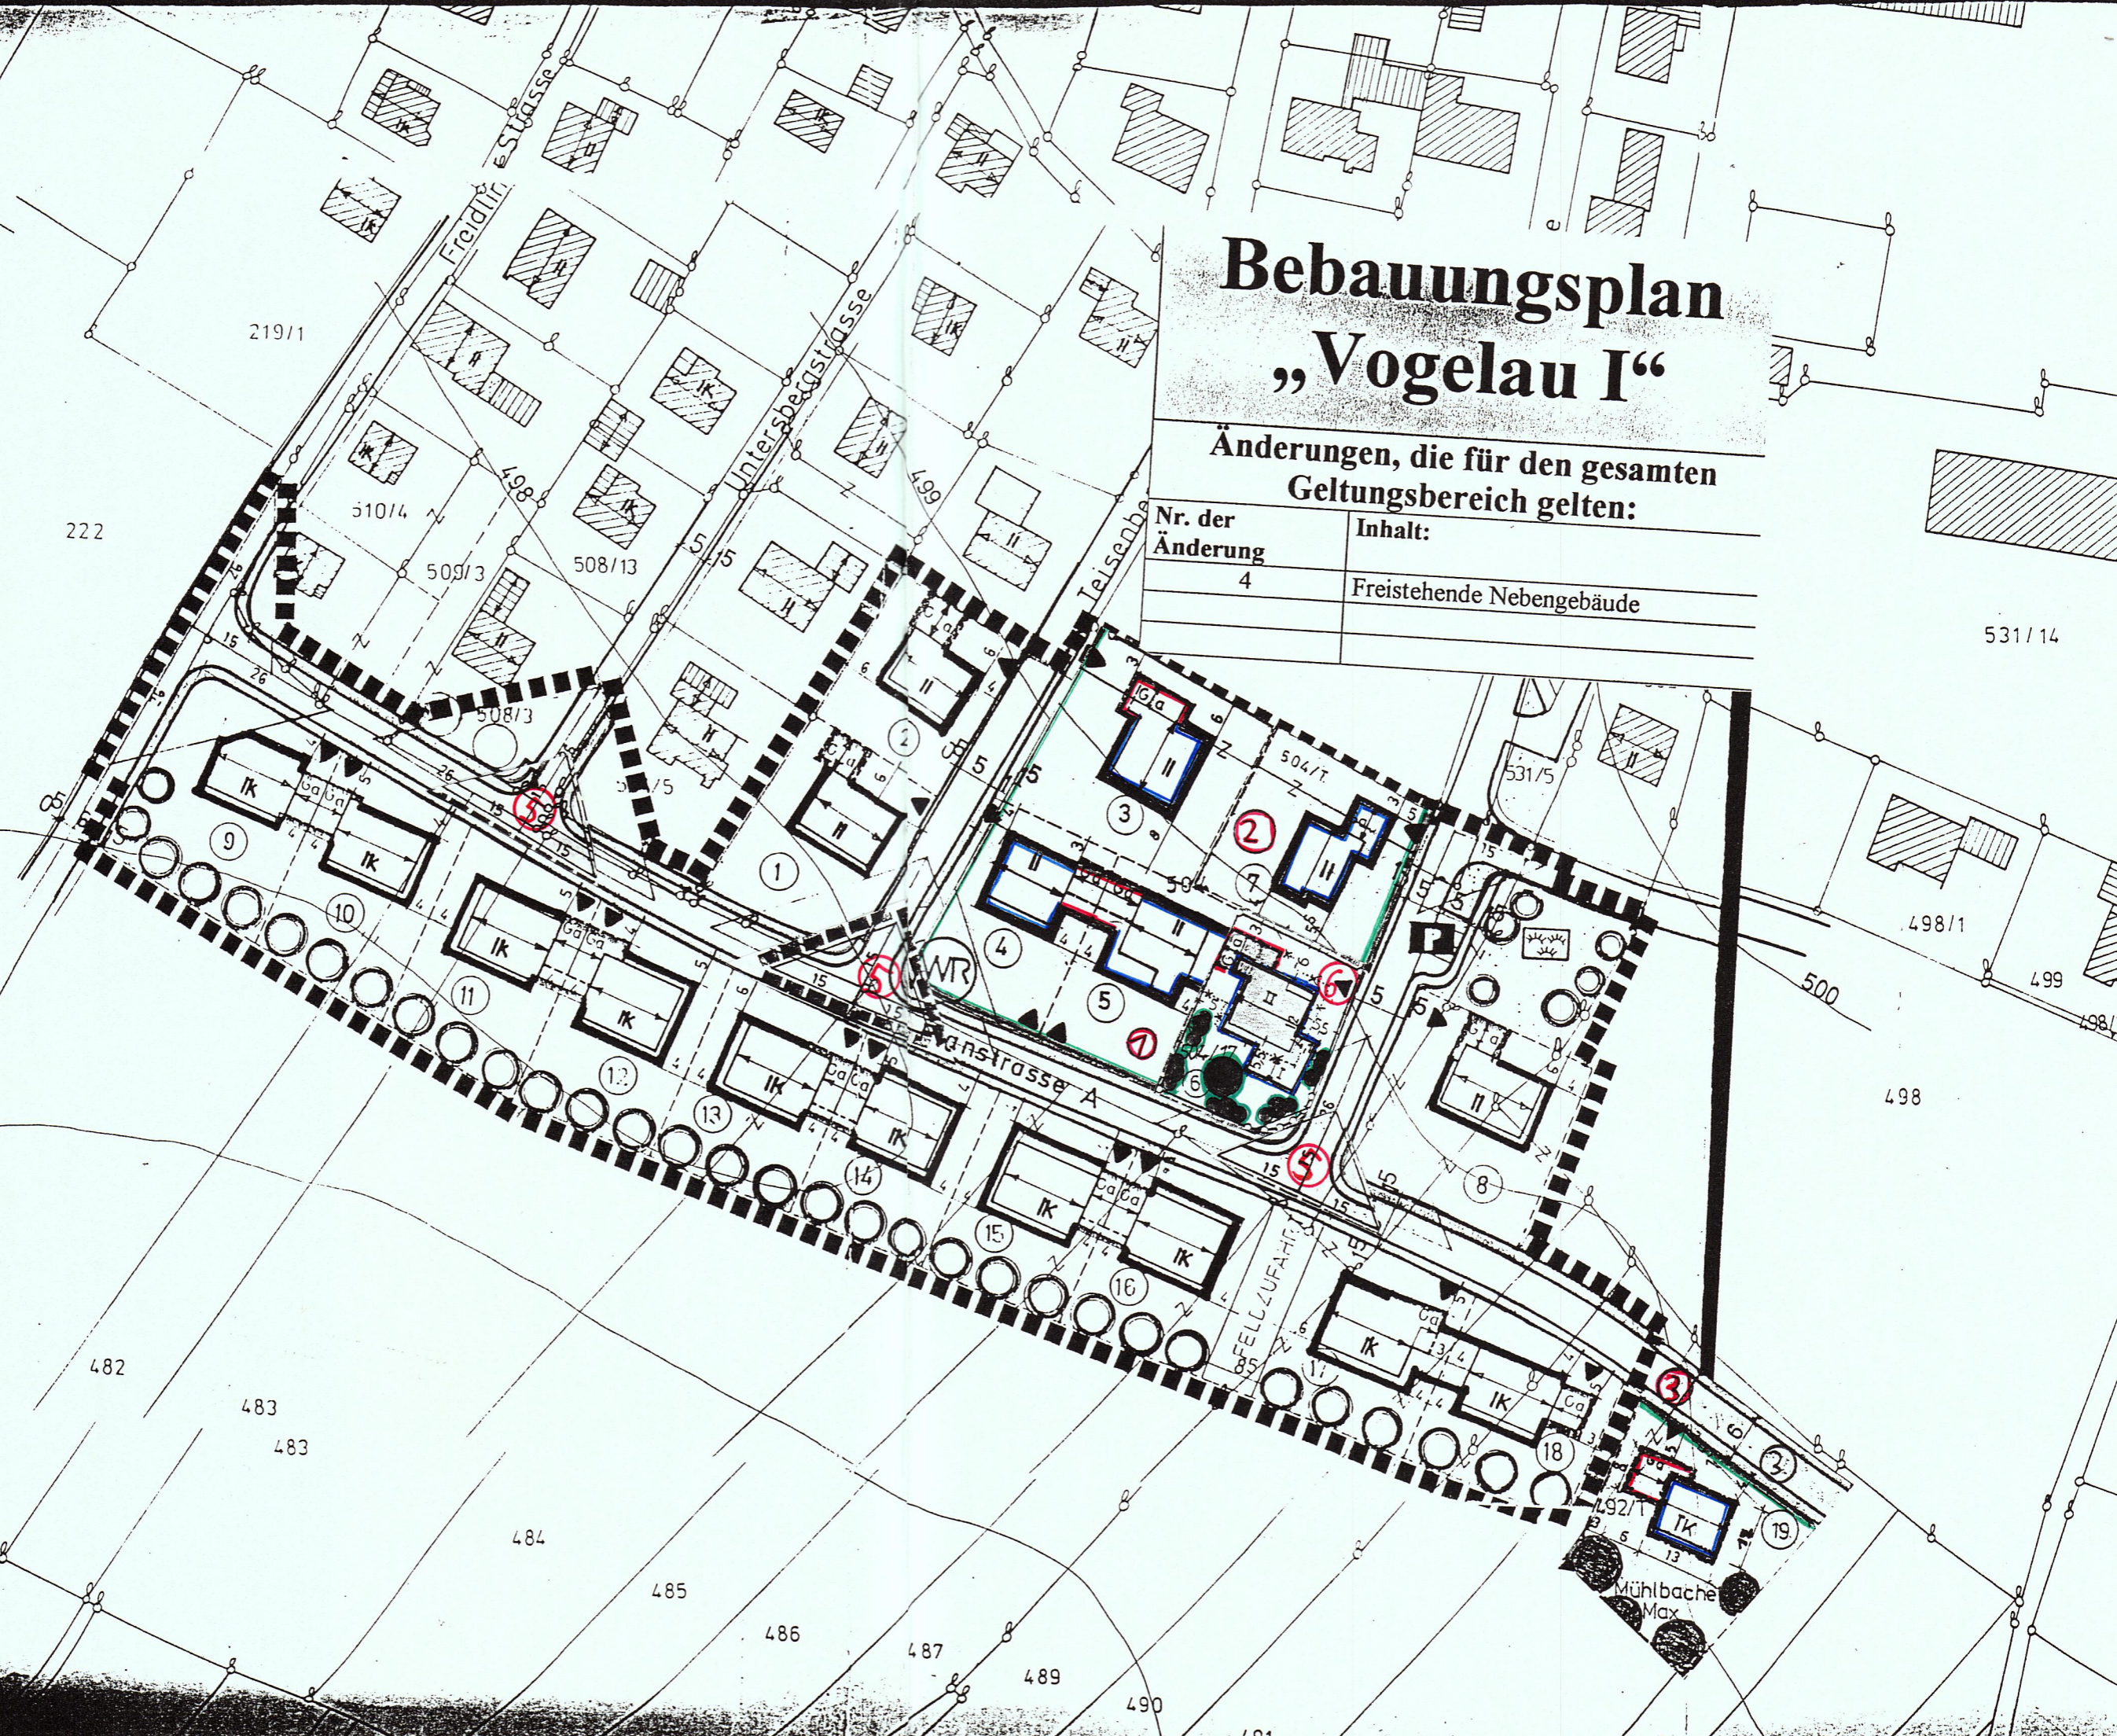

498

222

219/1

510/4

509/3

508/13

498

499

504/T

531/5

498/1

499

498

11

482

483

483

484

485

486

487

489

490

491

Mühlbache
Max