



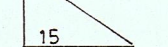



5. Änderung des Bebauungsplanes "Vogelau I"
Marktgemeinde Teisendorf, Landkreis Berchtesgadener Land

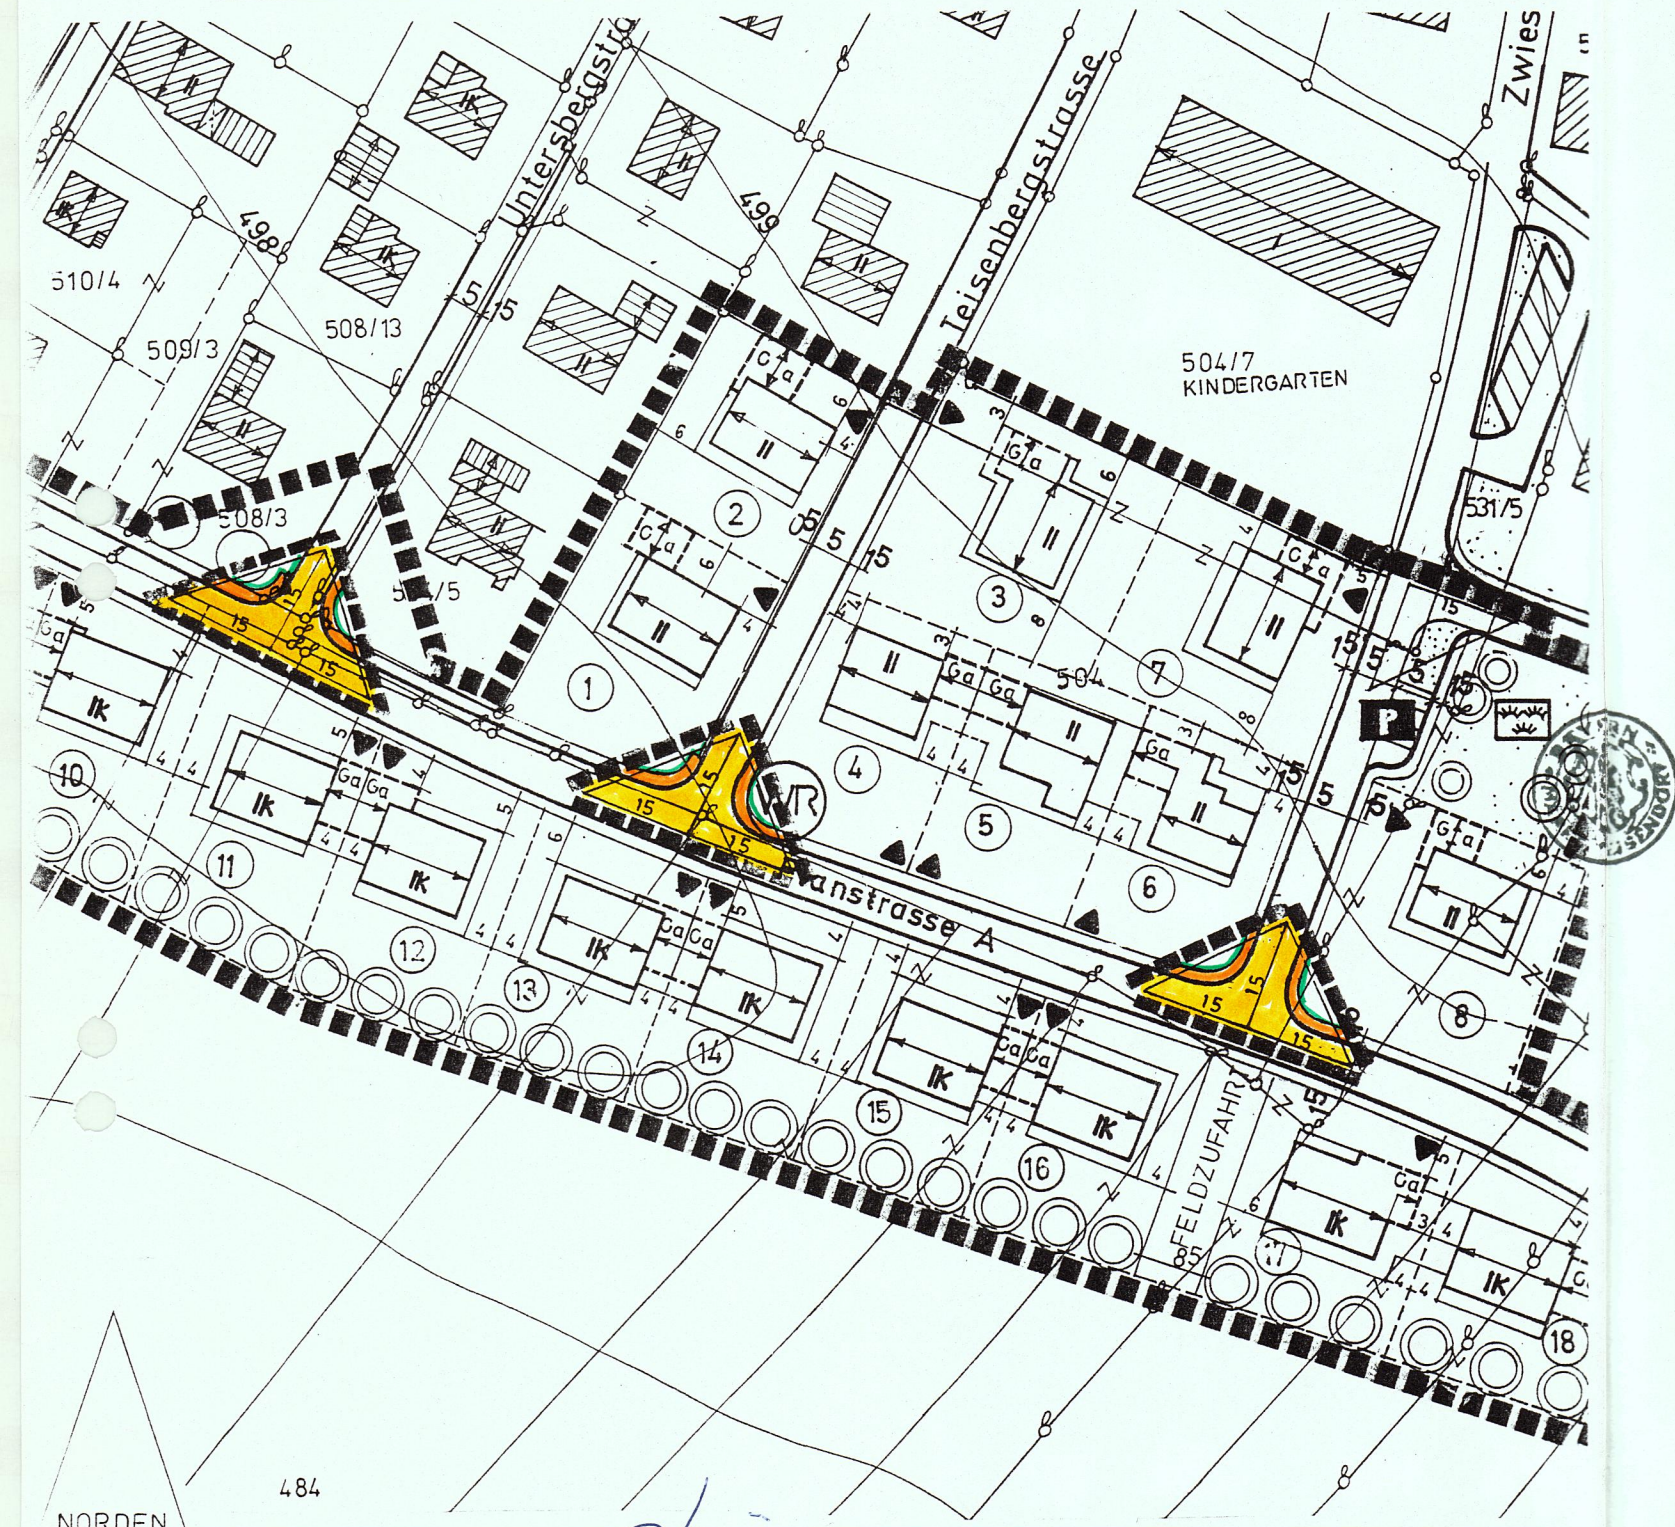

5. Änderung des Bebauungsplanes "Vogelau I"
Marktgemeinde Teisendorf, Landkreis Berchtesgadener Land

I. Zeichnerische Festsetzungen

-  Öffentliche Straßenverkehrsfläche - Fahrbahn
-  Öffentliche Verkehrsfläche - Gehweg
-  Straßenbegrenzungslinie
-  Sichtdreieck
-  Grenze des Änderungsbereiches

Im übrigen gelten die zeichnerischen und textlichen Festsetzungen des Bebauungsplanes "Vogelau I".

5. Änderung des Bebauungsplanes "Vogelau I"
Marktgemeinde Teisendorf, Landkreis Berchtesgadener Land

1. Den Beteiligten wurde gemäß § 13 BauGB durch schriftliche Benachrichtigung am ~~2.5.1996~~... Gelegenheit zur Stellungnahme zum Änderungsplan gegeben. Widersprüche wurden - nicht - erhoben.

Teisendorf, den ..2. Juli 1996

 *Lindner*
1. Bürgermeister

2. Die Marktgemeinde Teisendorf hat mit Beschluß des Marktgemeinderates vom ~~3.6.1996~~... diese 5. Änderung gemäß § 10 BauGB als Satzung beschlossen.

Teisendorf, den ..2. Juli 1996

 *Lindner*
1. Bürgermeister

3. Die Durchführung des Anzeigeverfahrens ist am ~~25.6.1996~~... im Amtsblatt Nr. ~~26~~... bekanntgemacht worden. Die 5. Änderung liegt ab Veröffentlichung dieser Bekanntmachung im Rathaus Teisendorf, Poststraße 14, Zimmer während der allgemeinen Dienststunden öffentlich aus und kann dort eingesehen werden. Gemäß § 12 BauGB ist die 5. Änderung am ~~25.6.96~~ in Kraft getreten.

Teisendorf, den ..2. Juli 1996

 *Lindner*
1. Bürgermeister

Der Planfertiger:
Architektenbüro Hofmann+Döberlein
Mittl.Feldstr.2,83395 Freilassing
Tel. 08654/9028 29.03.96/GS-Pe



Markt Teisendorf
Eing. 19. APR. 1996
Anl.

Der Planfertiger:
Architektenbüro Hofmann+Döberlein
Mittl.Feldstr.2,83395 Freilassing
Tel. 08654/9028 29.03.96/GS-Pe



Der Planfertiger:
Architektenbüro Hofmann+Döberlein
Mittl.Feldstr.2,83395 Freilassing
Tel. 08654/9028 29.03.96/GS-Pe

