


# Außenbereichssatzung „Oed“

## 1. Änderung

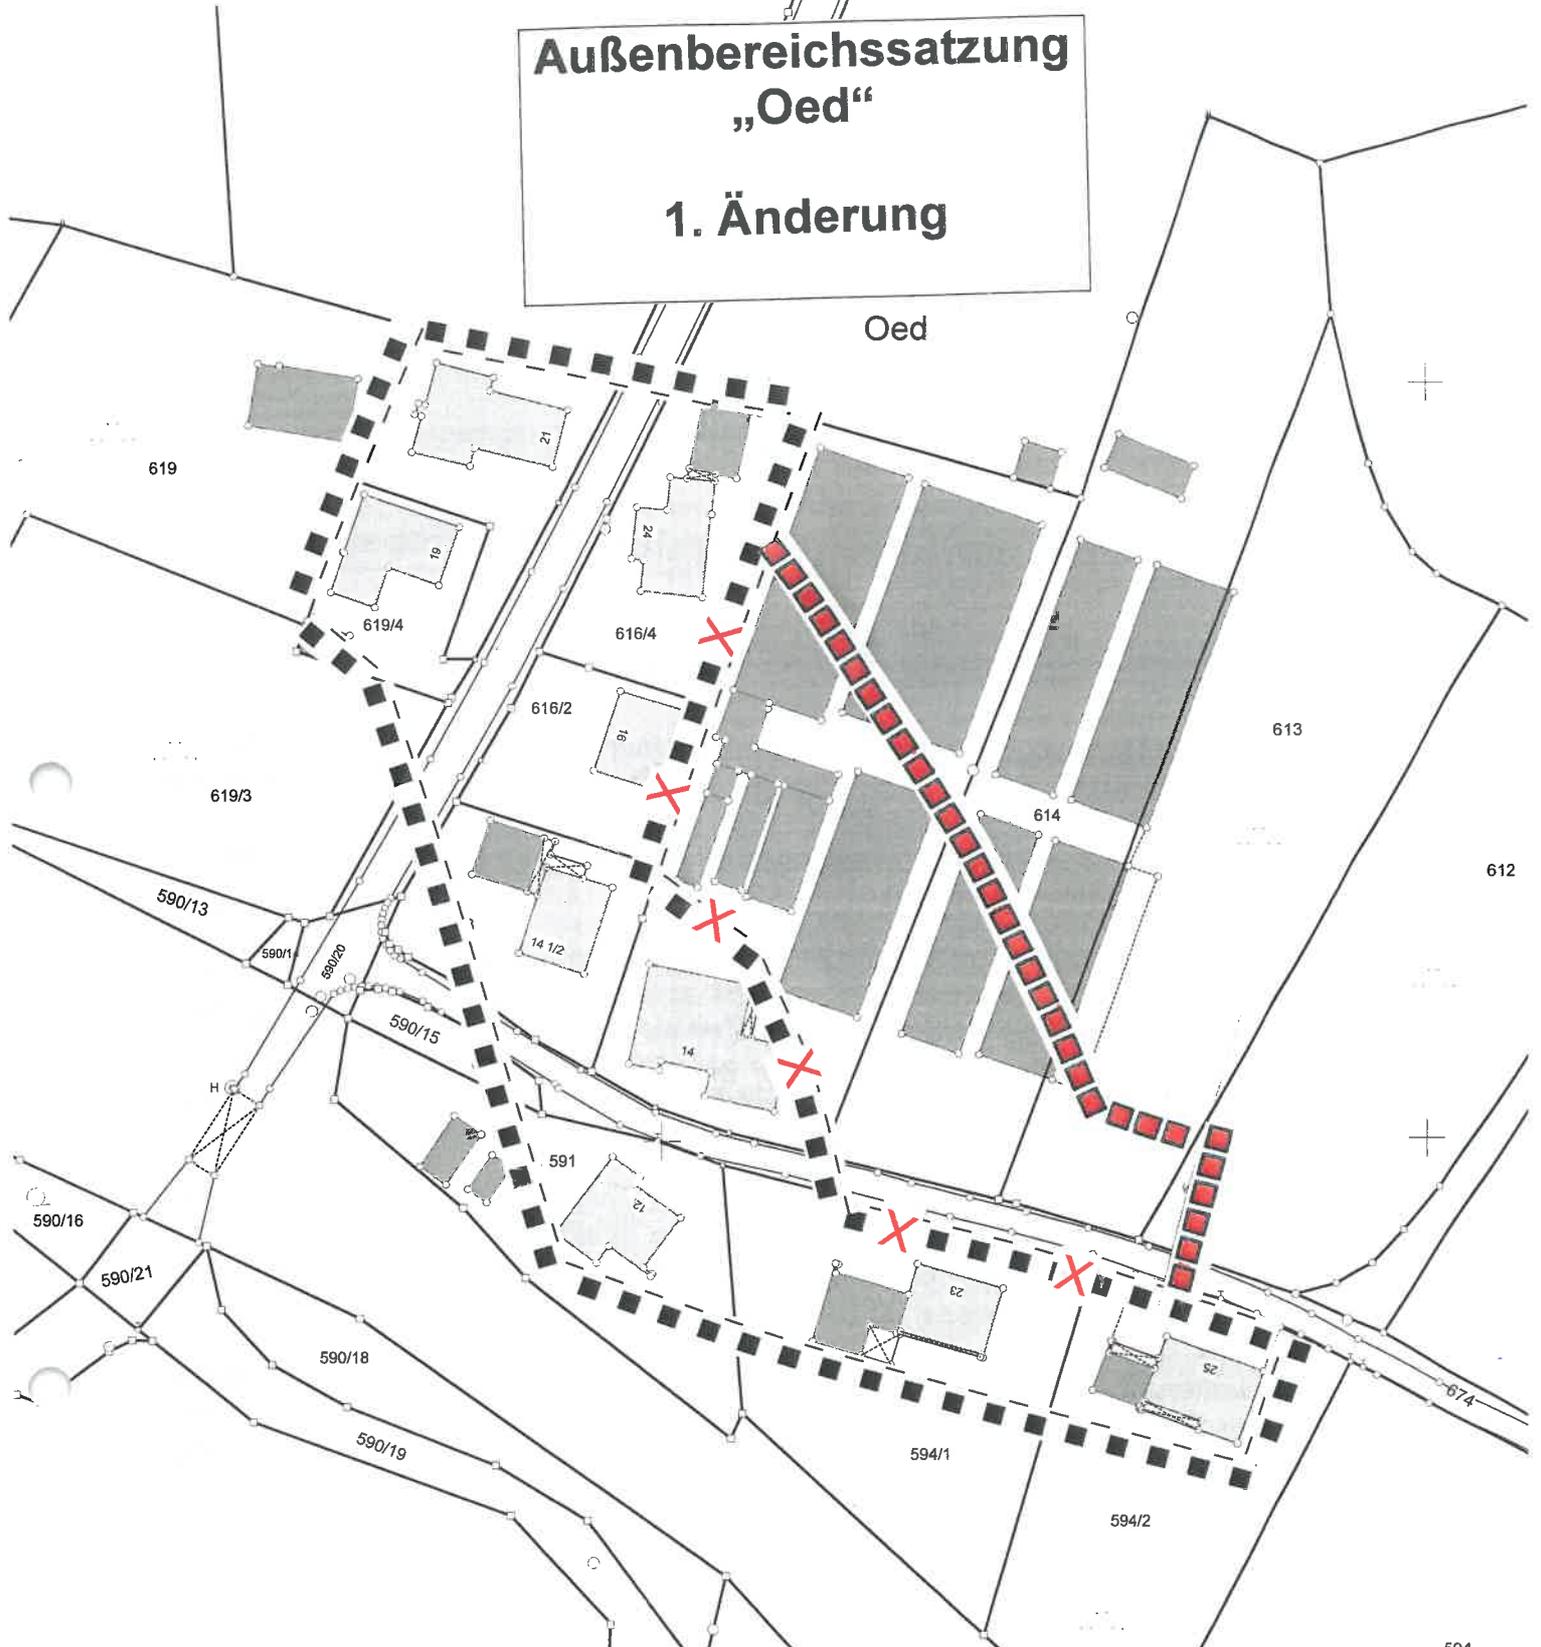

<p><b>1. Änderung der Außenbereichssatzung „Oed“</b></p> <p><b>Geltungsbereichsvorschlag</b></p> <p>Teisendorf, 21.1.2013</p> <p><i>Franz Schießl</i> Franz Schießl Erster Bürgermeister</p>	<p><b>Legende:</b></p> <ul style="list-style-type: none"><li>■ ■ ■ ■ ■ Geltungsbereich der best. Satzung</li><li>■ X ■ X ■ Geltungsbereich der best. Satzung aufgehoben</li><li>■ ■ ■ ■ ■ neuer Geltungsbereich der Satzung</li></ul> <p>M 1 : 1.000</p>
--	--