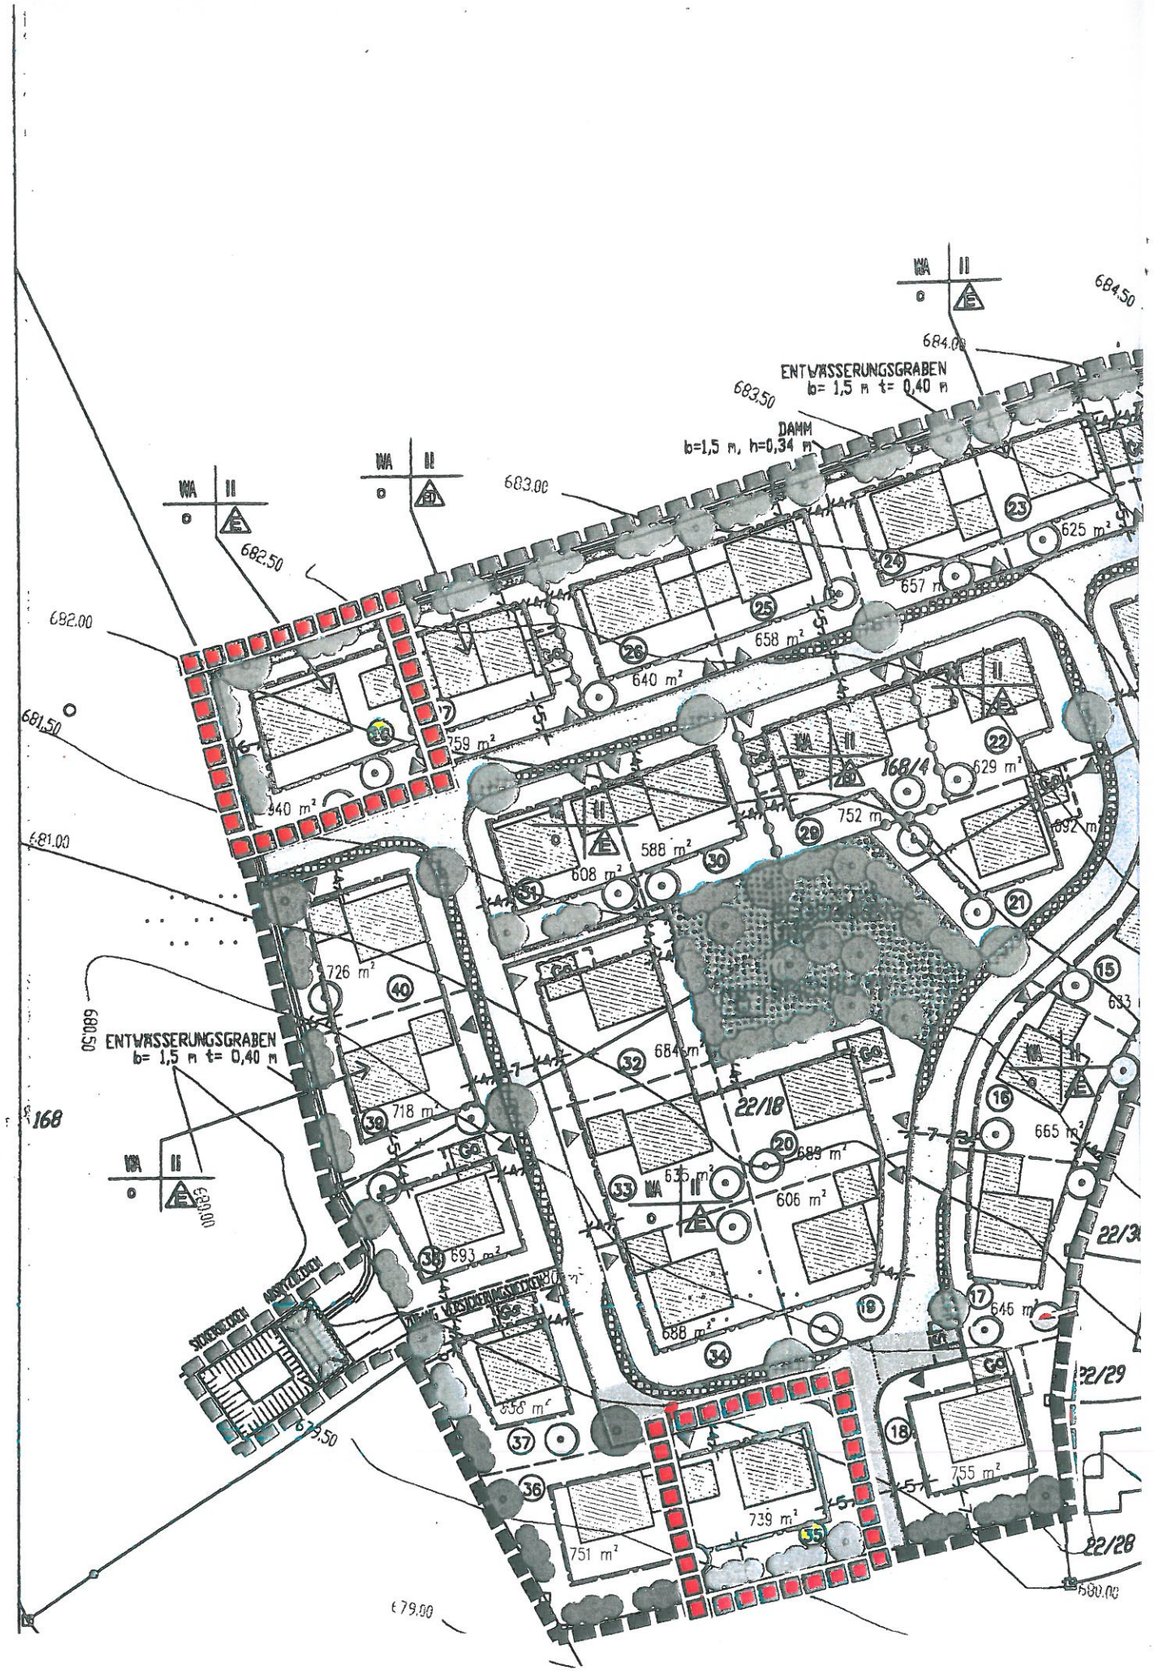

IV/2-610-3/79

1. Änderung des Bebauungsplanes „Oberwurzen II“

Darstellung der von der Änderung betroffenen Bauflächen
-Geltungsbereich-

Teisendorf, 10. Dezember 2013
Markt Teisendorf

Franz Schießl
Erster Bürgermeister

<u>Verfahrensvermerke</u>

1. Der Bau- und Umweltausschuss Teisendorf hat in seiner Sitzung am 17.7.2013 die Änderung des Bebauungsplanes „Oberwurzen II“ beschlossen.
   Der Änderungsbeschluss ist durch Bekanntmachung vom 19.7.2013 bekannt gemacht worden. Die Bekanntmachung wurde ortsüblich in der Zeit vom 29.7.2013 - 30.8.2013 an den Amtstafeln angeschlagen und zusätzlich im Amtsblatt am 23.7.2013, Nr. 30 veröffentlicht.
2. Die betroffenen Bürger erhielten gem. § 13 Abs. 2 Nr. 2 BauGB mit Schreiben vom 28. November 2013 Gelegenheit, zur Änderung Stellung zu nehmen.
3. Die beteiligten Träger öffentlicher Belange erhielten gem. § 13 Abs. 2 Nr. 3 BauGB mit Schreiben vom 4.11.2013 Gelegenheit, zur Änderung Stellung zu nehmen.
4. Der Bau- und Umweltausschuss hat die Änderung in der Fassung vom 10.12.2013 mit Begründung vom 10.12.2013 in seiner Sitzung am 10.12.2013 als Satzung beschlossen.

   Teisendorf, 10. Dezember 2013
   Markt Teisendorf

   Schießl
   Erster Bürgermeister
5. Ausgefertigt:

   Teisendorf, 10. Dezember 2013
   Markt Teisendorf

   Schießl
   Erster Bürgermeister
6. Der Satzungsbeschluss wurde im Amtsblatt am 17.12.2013, Nr. 51 gemäß § 10 Abs. 3 Satz 1 Baugesetzbuch bekannt gemacht. Der Bebauungsplan ist damit gem. § 10 Abs. 3 Satz 4 BauGB in Kraft getreten.

   Teisendorf, 17. Dezember 2013
   Markt Teisendorf

   Schießl
   Erster Bürgermeister