


BEBAUUNGSPLAN OBERTEISENDORF SÜDOST

Landratsamt Laufen M 1/1999 *

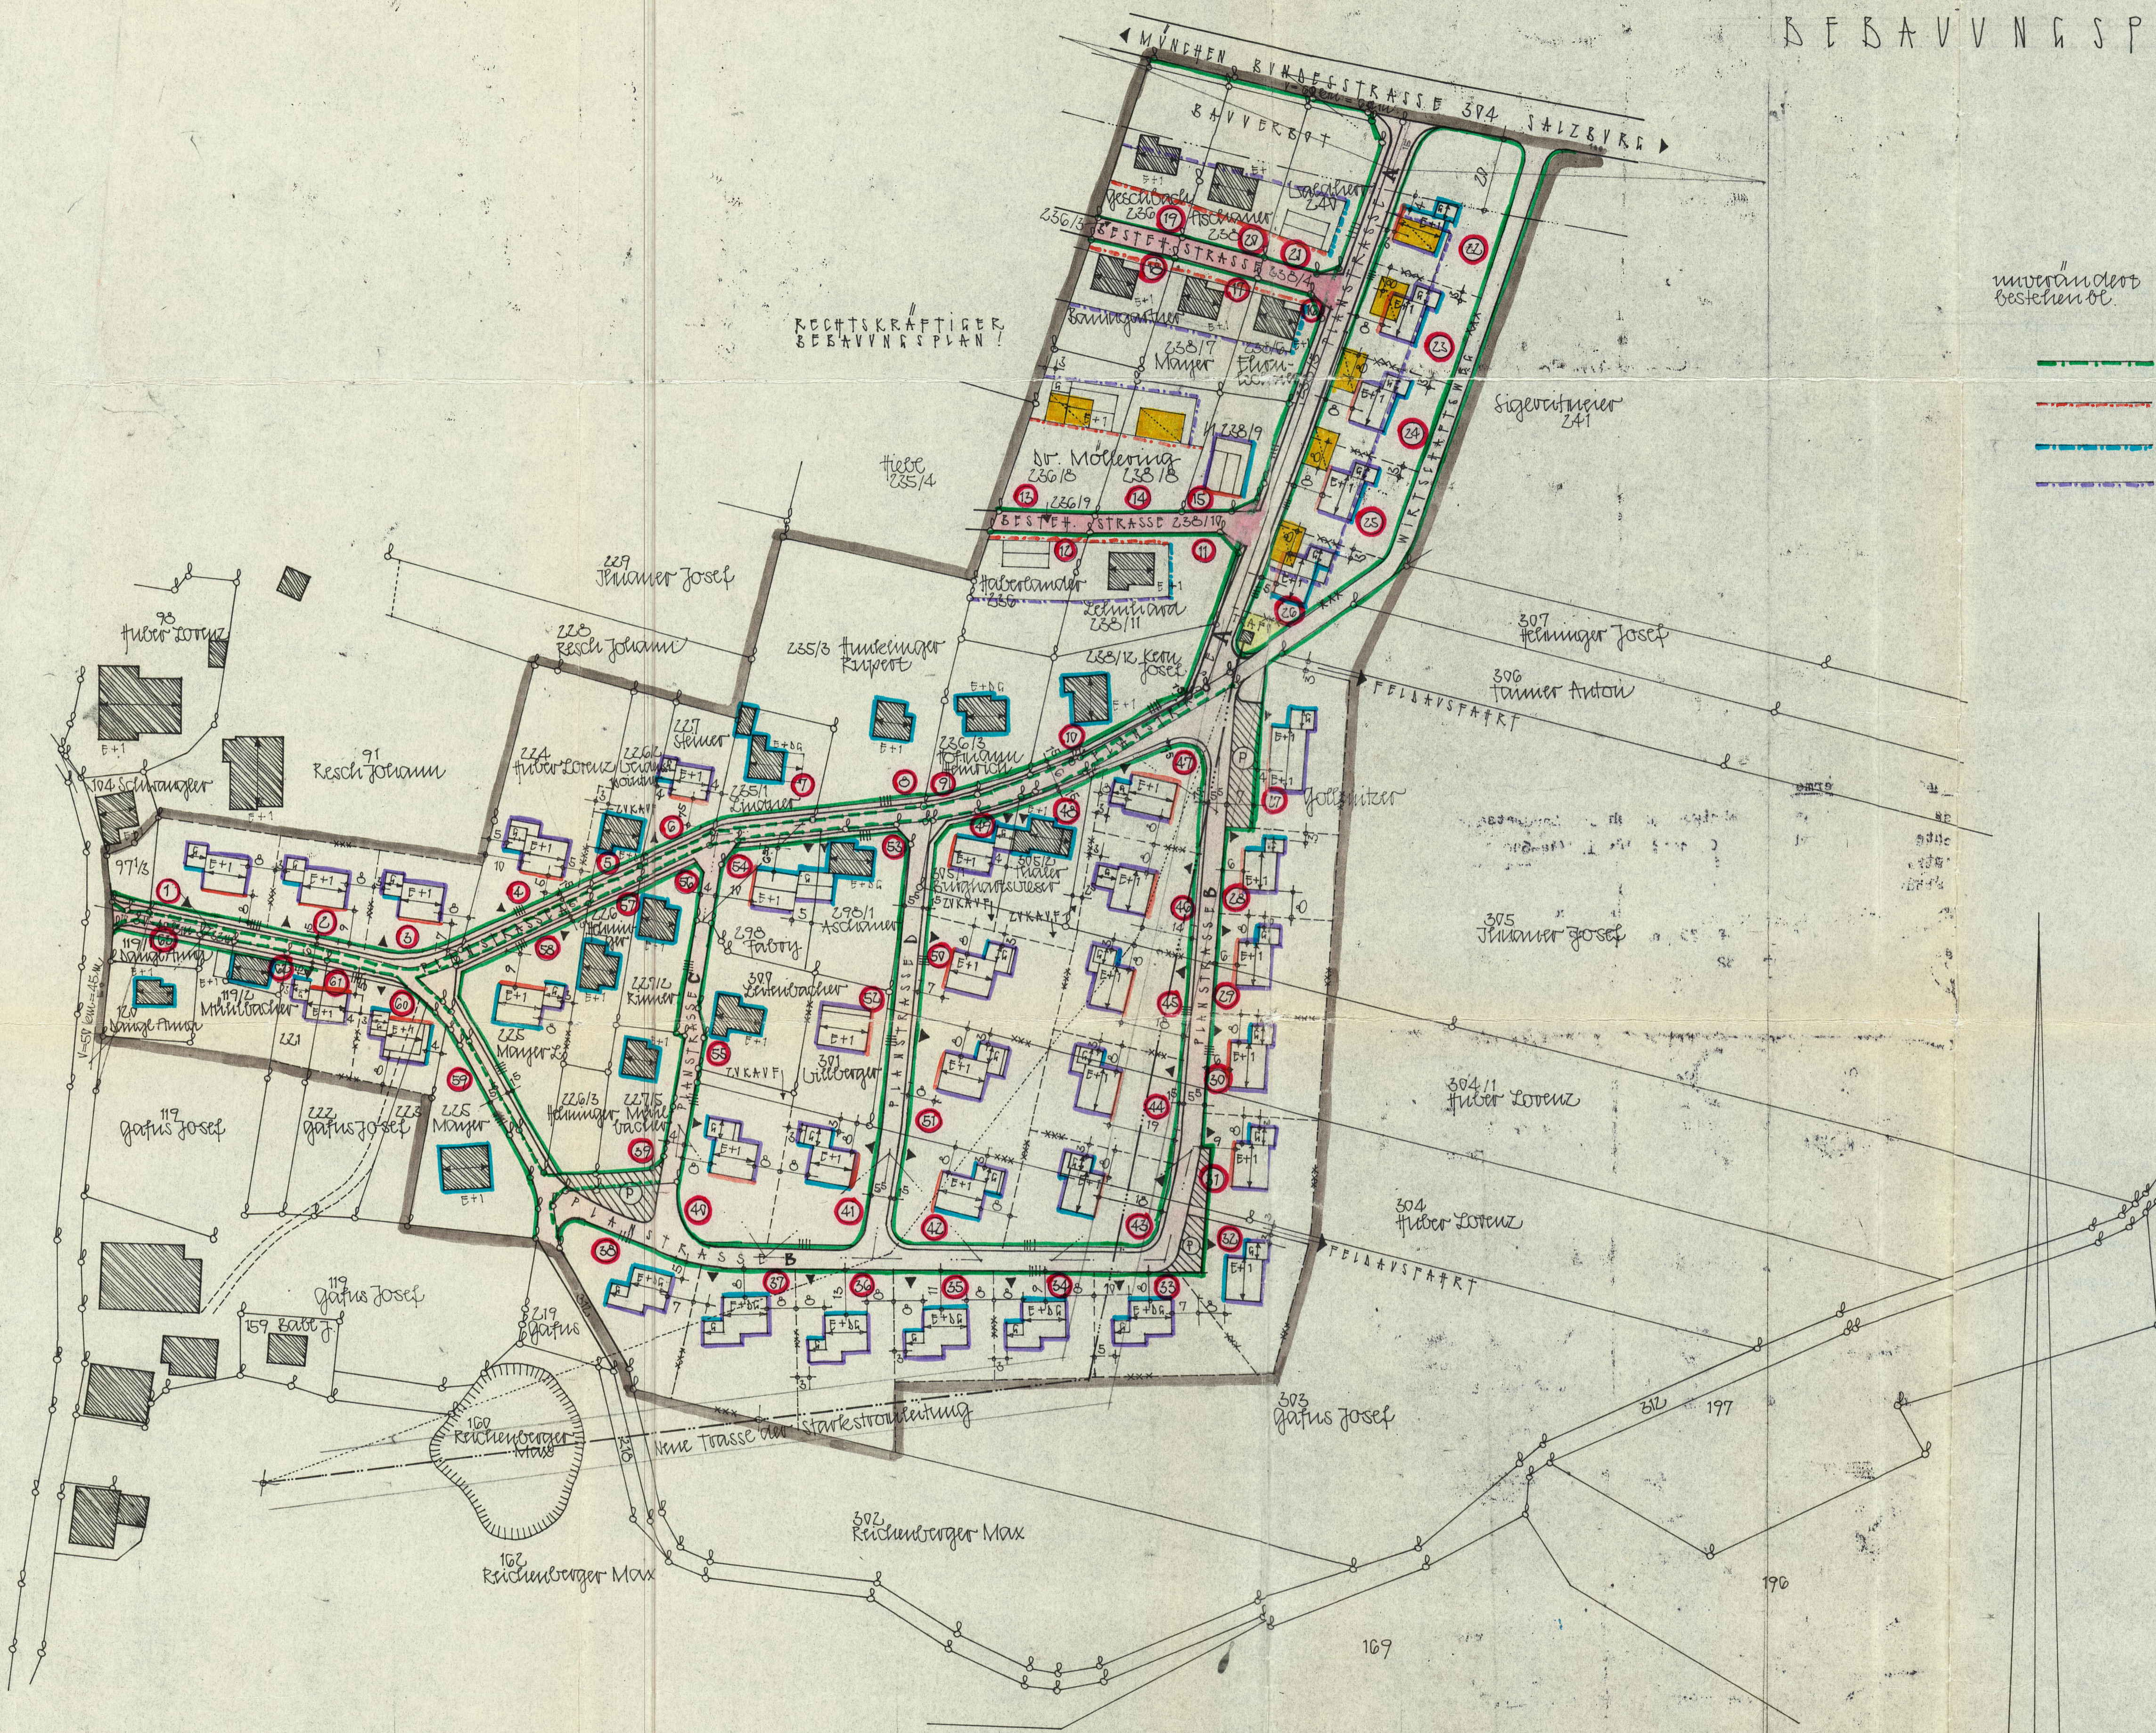

- Zeichenerklärung**
- unverändert bestehend
 - auszubauen
 - A) für die Festsetzungen
 - Grenze des Geltungsbereiches
 - Straßen- u. Grundflächenbegrenzungsl.
 - zuzugende Baulinie
 - vordere Baugrenze
 - seitliche u. rückwärtige Baugrenze
 - öffentliche Verkehrsfläche
 - öffentliche Grünfläche
 - Garagen
 - E+GG = Zuzugentrageschloß u. ausgebauter Dachgeschloß
 - E+1 = Zuzugentrageschloß u. 1 Vollgeschloß
 - G = Breite der Straßen-, Wege- u. Vorgartenflächen
 - Sichtbardecke
 - Mastbaum
 - für Richtung
 - Parkplatz
 - Grundstückseinfahrten
 - vorgesehener Mastbaum entlang der vorgeschlagenen Grundstücksgrenzen
 - vorgesehener Mastbaum entlang der vorgeschlagenen Straßenbegrenzungslinien
 - B) für die Hinweise
 - bestehende Grundstücksgrenzen
 - z.B. 304 für Grundstücksnr.
 - bestehende Haupt- und Nebengebäude
 - Vorschlag für die Teilung d. Grundstücke
 - Gebäude, wie sie im rechtskräftigen Bebauungsplan vorgesehen waren!
 - fortlaufende Nummerierung d. Grundstücke
 - Versorgungsleitung (Starkstr. neue Trasse)

Genehmigt nach Maßgabe
des Bescheides vom 25.5.1971
Nr. 117-619-02
Landratsamt Laufen
LA
Boottcher
Bauingenieur



SIE SITUATION M 1/1999

Die Gemeinde hat mit Bescheid vom 15.5.1965 diesen Bebauungsplan gem. § 10 B. BauG. als Säkular beschlossen Oberteising, den 25.10.1967
Der Bürgermeister

Das Landratsamt Laufen hat diesen Bebauungsplan mit Verfügung vom 25. Mai 1971 Nr. I/7-619-02 genehmigt. Oberteising, den 26.6.1971...
Der Bürgermeister

Der Bebauungsplan wurde mit der Bekanntmachung gem. § 12 B. BauG. aus dem am 2.7.1971 rechtskräftig Oberteising, den 13.8.1971...
Der Bürgermeister

Der Bebauungsplan hat in der Genehmigung vom 5.7.1971 bis 6.8.1971 aufgelegt. Die Genehmigung des Bebauungsplanes sowie Ort und Zeit seiner Auslegung wurden ortsüblich durch Anschlag an der Amtstafel bekannt gemacht. * Oberteising, den 13.8.1971...
Der Bürgermeister

Der Planfertiger / Dipl. Ing. Heinrich Hofmann
6.6.65
Friedr. Schmid, Architekt
geändert 5.04.71
geändert 24.6.71
LW

**OBTEISENDORF-
SÜDOST I'**